



COMUNE DI

BELLUSCO

Maurizio Mazzucchelli
architetto

Alberto Mazzucchelli
ingegnere

Roberto Pozzi
architetto

PGT 2008-2012

PIANO DI GOVERNO DEL TERRITORIO

partners

arch. Silvana Garegnani
ing. Marco Lanfranconi
arch. Flora Martignon
arch. Paola Ramella

DdP 2008 DOCUMENTO DI PIANO

APPROVAZIONE

**DdP3.0 INQUADRAMENTO URBANISTICO
TERRITORIALE. PTC P**

EDIZIONE

ALLEGATO ALLA DELIBERAZIONE DI C.C. n°..... DEL

Adozione	Deliberazione C.C. n° del
Controdeduzioni	Deliberazione C.C. n° del
Approvazione	Deliberazione C.C. n° del
Pubblicazione	B.U.R.L. n° del
Entrata in vigore

Il Sindaco

Il Responsabile del Procedimento

Il Segretario Comunale

**Studio Associato
INGEGNERIA
ARCHITETTURA
URBANISTICA**

I PROGETTISTI

ing. Alberto Mazzucchelli
Ord. Ing. Prov. Varese n° 1625
SIA- società svizzera ingegneri
e architetti n° 160796

arch. Roberto Pozzi
Ordine degli Architetti
della Provincia di Varese
n° 1017

arch. Maurizio Mazzucchelli
Ordine degli Architetti
della Provincia di Varese
n° 1213

I-21040 Morazzone
Via Europa 54

Tel 0332 870777
Fax 0332 870888

info@saproject.it
www.saproject.it

COMUNE DI BELLUSCO

PIANO DI GOVERNO DEL TERRITORIO

Legge Regionale 11 marzo 2005 n° 12

Irene Maria Colombo
Sindaco

Giovanni Battista Crespi
Vicesinaco - Assessore all'urbanistica

Elena Biella
Assessore alla pianificazione territoriale

Eugenio Alborghetti
Responsabile del Procedimento

Estensori del Piano:

Roberto Pozzi
Architetto

Alberto Mazzucchelli
Ingegnere

Maurizio Mazzucchelli
Architetto

Collaborazione:

Flora Martignon
Architetto

Maurizio Mazzucchelli
architetto

Alberto Mazzucchelli
ingegnere

Roberto Pozzi
architetto

DOCUMENTO DI PIANO 2008

DdP

Studio associato
**INGEGNERIA
ARCHITETTURA
URBANISTICA**

I-21040 Morazzone
Via Europa 54

Tel 0332 870777
Fax 0332 870888

Info@saproject.it
www.saproject.it

Documento depositato presso la Società Italiana Autori ed Editori (SIAE) Tutti i diritti sono riservati. Vietata la riproduzione non autorizzata

PTCP - Piano Territoriale di Coordinamento Provinciale di Milano

Approvato con deliberazione del Consiglio Provinciale n. 55 del 14/10/2003 pubblicato sul Bollettino Ufficiale della Regione Lombardia, Serie Inserzioni – n. 45 – 5/11/2003, ai sensi dell'art. 3 comma 36 della L.R. 5/1/2000 n. 1

ESTRATTI

Maurizio Mazzucchelli
architetto

Alberto Mazzucchelli
ingegnere

Roberto Pozzi
architetto

DOCUMENTO DI PIANO 2008

DdP

Studio associato
**INGEGNERIA
ARCHITETTURA
URBANISTICA**

I-21040 Morazzone
Via Europa 54

Tel 0332 870777
Fax 0332 870888

Info@saproject.it
www.saproject.it

Tavola 1: Infrastrutture.


 
 

 

 













 







 





Sistema Insediativo

  Centri di rilevanza sovracomunale

 Aree e interventi di rilevanza sovracomunale

- 1 Polo tecnologico multifunzionale - Cerro Maggiore
- 2 Centro polifunzionale - Turbigo
- 3 Polo Universitario - Abbiategrasso
- 4 Centro multifunzionale - Assago
- 5 Area Cascina Nuova - Rozzano
- 6 Polo ricreativo-sportivo Idropark - Segrate
- 7 Area Cascina Vergani - Gorgonzola
- 8 Tecnoparco - Cassano d'Adda
- 9 Area multifunzionale ex Falck - Sesto S. Giovanni
- 10 Ambito di trasformazione urbana ex Fossati Lamperti ed ex TPM - Monza
- 12 Polo culturale, servizi, attrezzature sportive sovracomunali - Villa Reale e Parco - Monza
- 13 Centro servizi polifunzionali - Monza
- 14 Area ex Lombarda Petroli - Villasana
- 15 Centro universitario-tecnologico - Desio
- 16 Centro servizi-terziario - Seregno
- 17 Museo della fotografia - Cinisello Balsamo
- 18 Polo tecnologico-produttivo - Comuni di Cesano M. Ceriano L. - Limbiate - Bovisio M.
- 19 Polo culturale e di servizi - Castellazzo di Bollate
- 20 Polo fieristico esterno - Rho - Pero
- 21 Area ex Alfi Romeo - Azeze
- 22 Progetto Bicocca-Ansaldo-Università Statale - Milano
- 23 Politecnico di Milano (Bovisa)
- 24 Funzioni istituzionali e Centro per la moda e design Milano - (Guribaldi - Repubblica)
- 25 Progetto Portello - Milano (Fiera)
- 26 Grande biblioteca - Milano (Porta Vittoria)
- 27 Cittadella del sapere - Milano (San'Ambrogio)
- 28 Centro congressi - Milano (Rogoredo)
- 29 Area strategica Olona - Area Legnarese

Sistema Infrastrutturale

   -  Aeroporti
- Stazioni ferroviarie
 esistente
 previsto
- Scali merci
 esistente
 programmato
- Terminal intermodali e logistica raccordata
 esistente
 previsto
- Ferrovie
 esistente
 programmato
 previsto
- Metropolitane
 esistente
 programmato
 previsto
- Formate della metropolitana
 esistente
 programmato
- Sistemi di trasporto pubblico a guida vincolata
 esistente
 programmato
 previsto
-  trasporto pubblico in sede protetta con tracciato da definire
- Interscambi con caratteristiche di intermodalità di eccellenza
 esistente
 previsto
- Interscambi di rilevanza sovralocale
 esistente
 previsto
- Interscambi con la rete metropolitana
 esistente
 previsto
- Strade
 esistente 1 carreggiata
 esistente 2 carreggiate
 intervento programmato 1 carreggiata
 intervento programmato 2 carreggiate
 intervento previsto 1 carreggiata
 intervento previsto 2 carreggiate
 collegamento strategico con tracciato da definire
-  Alternative di tracciato
-  Confine provinciale
-  Confini comunali
-  Principali interferenze delle reti infrastrutturali previste e/o programmate con i gangli della rete ecologica e i corridoi ecologici

Note: Le indicazioni al di fuori dei confini provinciali hanno mero valore indicativo, e sono funzionali alla comprensione dell'assetto delle reti.

Ulteriori indicazioni su aree ed interventi di rilevanza sovracomunale sono contenute nei capitoli 3 e 4 della "Relazione generale".

L'individuazione puntuale delle aree ed interventi di rilevanza sovracomunale è indicativa e rinviata per la definizione di dettaglio alla fase attuativa degli interventi.

Maurizio Mazzucchelli
architetto

Alberto Mazzucchelli
ingegnere

Roberto Pozzi
architetto

DOCUMENTO DI PIANO 2008

DdP

Studio associato
INGEGNERIA
ARCHITETTURA
URBANISTICA

I-21040 Morazzone
Via Europa 54

Tel 0332 870777
Fax 0332 870888

Info@saproject.it
www.saproject.it



PTCP di Milano- Vigente
Estratto tav. 1- Infrastrutture

Maurizio Mazzucchelli
architetto

Alberto Mazzucchelli
ingegnere

Roberto Pozzi
architetto

DdP DOCUMENTO DI PIANO 2008

Studio associato
INGEGNERIA
ARCHITETTURA
URBANISTICA

I-21040 Morazzone
Via Europa 54



 
Tel 0332 870777
Fax 0332 870888

Info@saproject.it
www.saproject.it

Tavola 2e/2b: Difesa del suolo.

Legenda

Ambiti a rischio idrogeologico (art.45)

 

-  Aree a vincolo idrogeologico (art. 45 com.3)
-  Aree con potenziale dissesto (art. 45 com.3)
-  Repertorio aree di esondazione (art. 45 com.4)

Proposta in fase di verifica con Autorità di Bacino



-  Fasce A (art.45 com.3)
-  Fasce B (art.45 com.3)
-  Fasce C (art.45 com.3)

Ciclo delle acque (art. 47)





Classe-stato ambientale delle acque superficiali in base al D.Lgs 152/99 (aprile 1999)

-  2 - buono
-  3 - sufficiente
-  4 - scadente
-  5 - pessimo

Nome e classe del corso d'acqua

-  Pozzi pubblici
-  40 Soggiacenza della falda freatica in metri (settembre 2001)





Diffusione dei principali inquinanti nel primo acquifero (1997)

-  organo-alogenati (> 50 microgr/l)
-  organo-alogenati (30 - 50 microgr/l)
-  nitrati (> 50 mg/l)
-  nitrati (30 - 50 mg/l)



Elementi geomorfologici (art. 51)

-  Orli di terrazzo
-  Creste di morena
-  Crinali




Geositi (art. 52)

-  Monumento Naturale (Sasso del Guidino)
-  Proposte di tutela
-  Confine comunale
-  Confine provinciale





Corsi d'acqua

-  Rete idrografica
-  Corsi d'acqua di cui all'elenco 2 (art. 46)

Interventi di difesa fluviale






-  Vasche di laminazione in progetto
-  Aree di esondazione controllata in progetto
-  Interventi di laminazione esistenti

Impianti di depurazione

-  intercomunali esistenti
-  comunali esistenti
-  da dismettere o dismessi
-  previsti




 Collettori

Aree dismesse ed aree di bonifica (art. 48)

-  Aree dismesse
-  Aree in corso di caratterizzazione e/o di bonifica
-  Aree con bonifica certificata
-  Stabilimenti a rischio di incidente rilevante (art. 49)
-  Discariche esistenti (art. 43)

Ambiti di cava (art. 50)

Settore ghiaia e sabbia

-  Attivi o attivabili
-  Attivi o attivabili parzialmente recuperati a uso fruttivo
-  Cessati

Maurizio Mazzucchelli
architetto

Alberto Mazzucchelli
ingegnere

Roberto Pozzi
architetto

DOCUMENTO DI PIANO 2008


DdP

Studio associato
INGEGNERIA
ARCHITETTURA
URBANISTICA

I-21040 Morazzone
Via Europa 54

Tel 0332 870777
Fax 0332 870888

Info@saproject.it
www.saproject.it

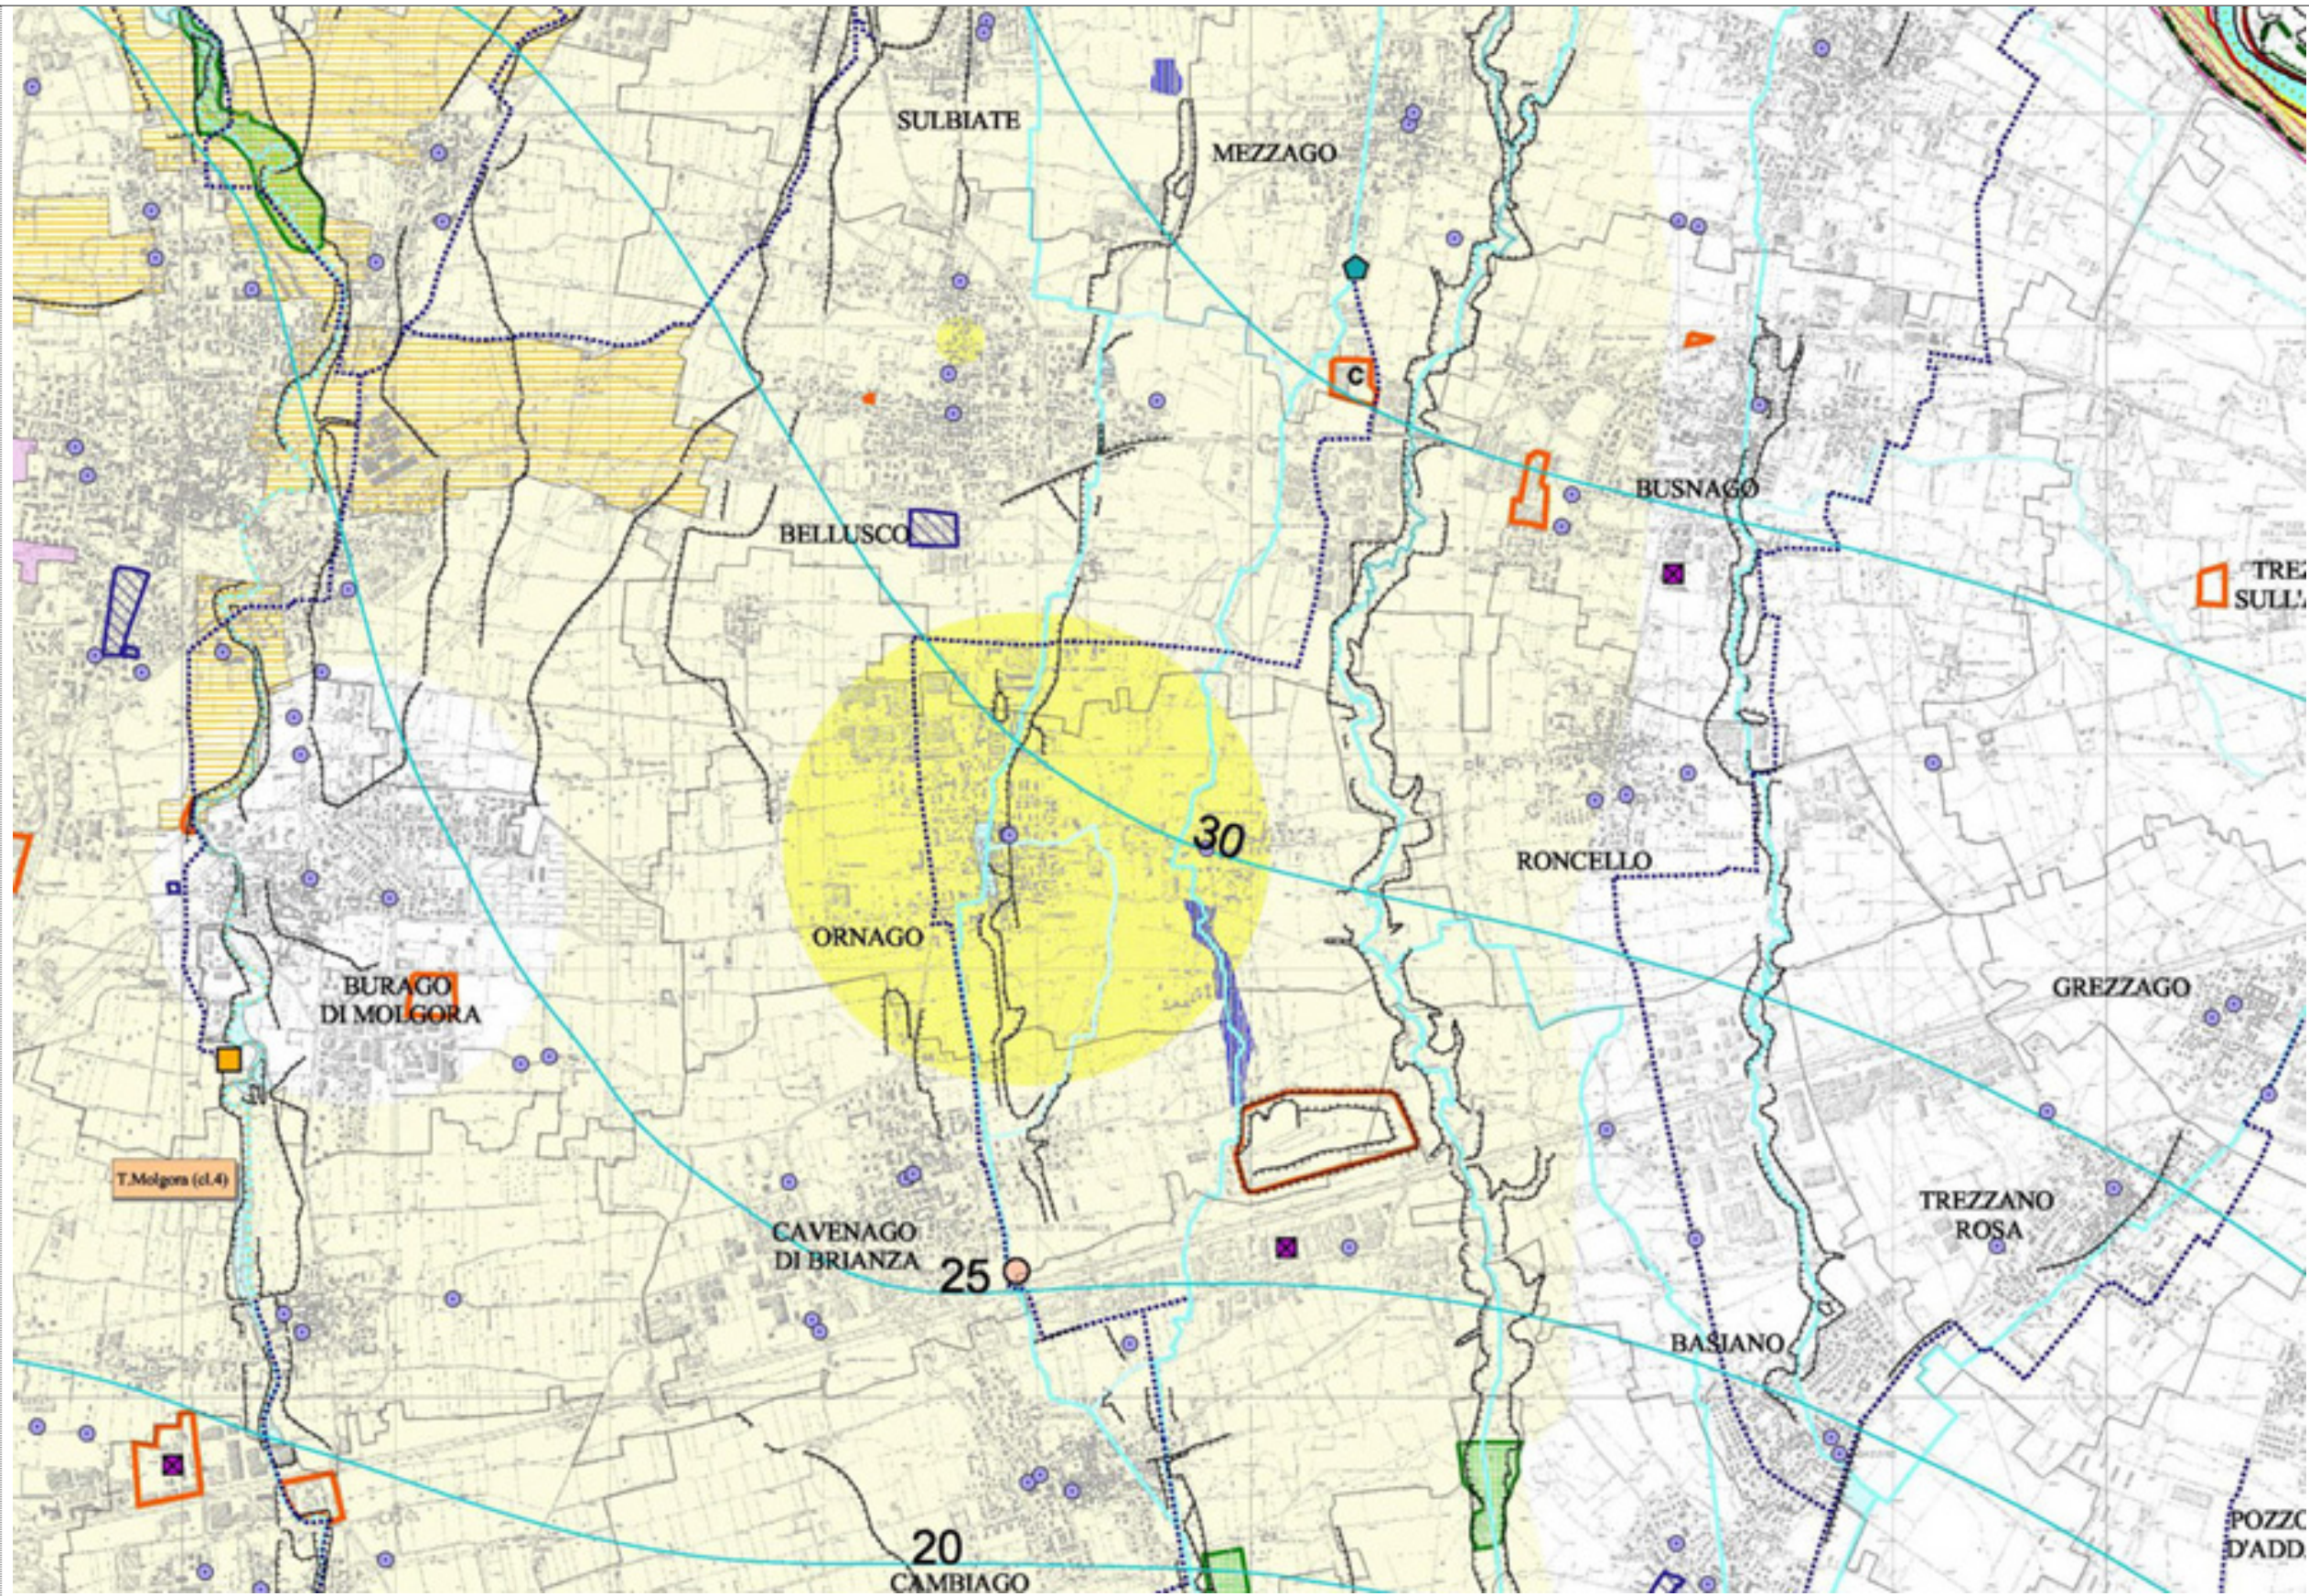

PTCP di Milano- Vigente
Estratto tav. 2b/2e- Difesa del suolo

Maurizio Mazzucchelli
architetto

Alberto Mazzucchelli
ingegnere

Roberto Pozzi
architetto

DdP DOCUMENTO DI PIANO 2008

Studio associato
INGEGNERIA
ARCHITETTURA
URBANISTICA

I-21040 Morazzone
Via Europa 54
















 



Tel 0332 870777
Fax 0332 870888

Info@saproject.it
www.saproject.it



 





















Tavola 3: Paesaggio e ambiente.

Legenda

Ambiti ed elementi di interesse storico - paesaggistico

	Ambiti di rilevanza paesistica (art. 31)		Insedimenti rurali di rilevanza paesistica (art. 39)
	Parchi urbani ed aree per la fruizione (art. 35)		Architettura militare (art. 39)
	Parchi culturali (art. 70)		Architettura religiosa (art. 39)
	Centri storici e nuclei di antica formazione (art. 36)		Architettura civile non residenziale (art. 39)
	Comparti storici al 1930 (art. 37)		Architettura civile residenziale (art. 39)
	Giardini e parchi storici (art. 39)		Manufatti idraulici (art. 34)
	Insedimenti rurali di interesse storico (art. 38)		Archeologia industriale (art. 39)
	Aree a vincolo archeologico (art. 41)		Navigli storici (art. 31)
	Aree a rischio archeologico (art. 41)		Percorsi di interesse paesistico (art. 40)
	Proposta di tutela paesistica (art. 68)		

Ambiti ed elementi di interesse naturalistico - ambientale

	Ambiti di rilevanza naturalistica (art. 32)		Fontanili attivi (art. 34)
	Aree boscate (art. 63)		Fontanili non attivi (art. 34)
	"Dieci grandi foreste di pianura" (art. 63)		Siti di Importanza Comunitaria (art. 62)
	Filari (art. 64)		Monumenti naturali
	Arbusteti - siepi (art. 64)		Riserve naturali
	Alberi di interesse monumentale (art. 65)		Parchi regionali
	Corsi d'acqua (art. 46)		Parchi locali di interesse sovracomunale riconosciuti
	Canali (art. 34)		Parchi locali di interesse sovracomunale in fase di riconoscimento o proposti
	Stagni - lanche - zone umide estese (art. 66)		Fasce di rilevanza paesistico-fluviale (art. 31)
	Proposta di tutela di geositi (art. 52 - 68)		
	Ambiti di cava attiva o attivabile (Piano Cave vigente) (art. 50)		
	Ambiti di cava attiva o attivabile in parte recuperata (Piano Cave vigente) (art. 50)		
	Ambiti di cava cessata (art. 50)		
	Confine comunale		
	Confine provinciale		

Maurizio Mazzucchelli
architetto

Alberto Mazzucchelli
ingegnere

Roberto Pozzi
architetto

DOCUMENTO DI PIANO 2008


DdP

Studio associato
INGEGNERIA
ARCHITETTURA
URBANISTICA

I-21040 Morazzone
Via Europa 54

Tel 0332 870777
Fax 0332 870888

Info@saproject.it
www.saproject.it

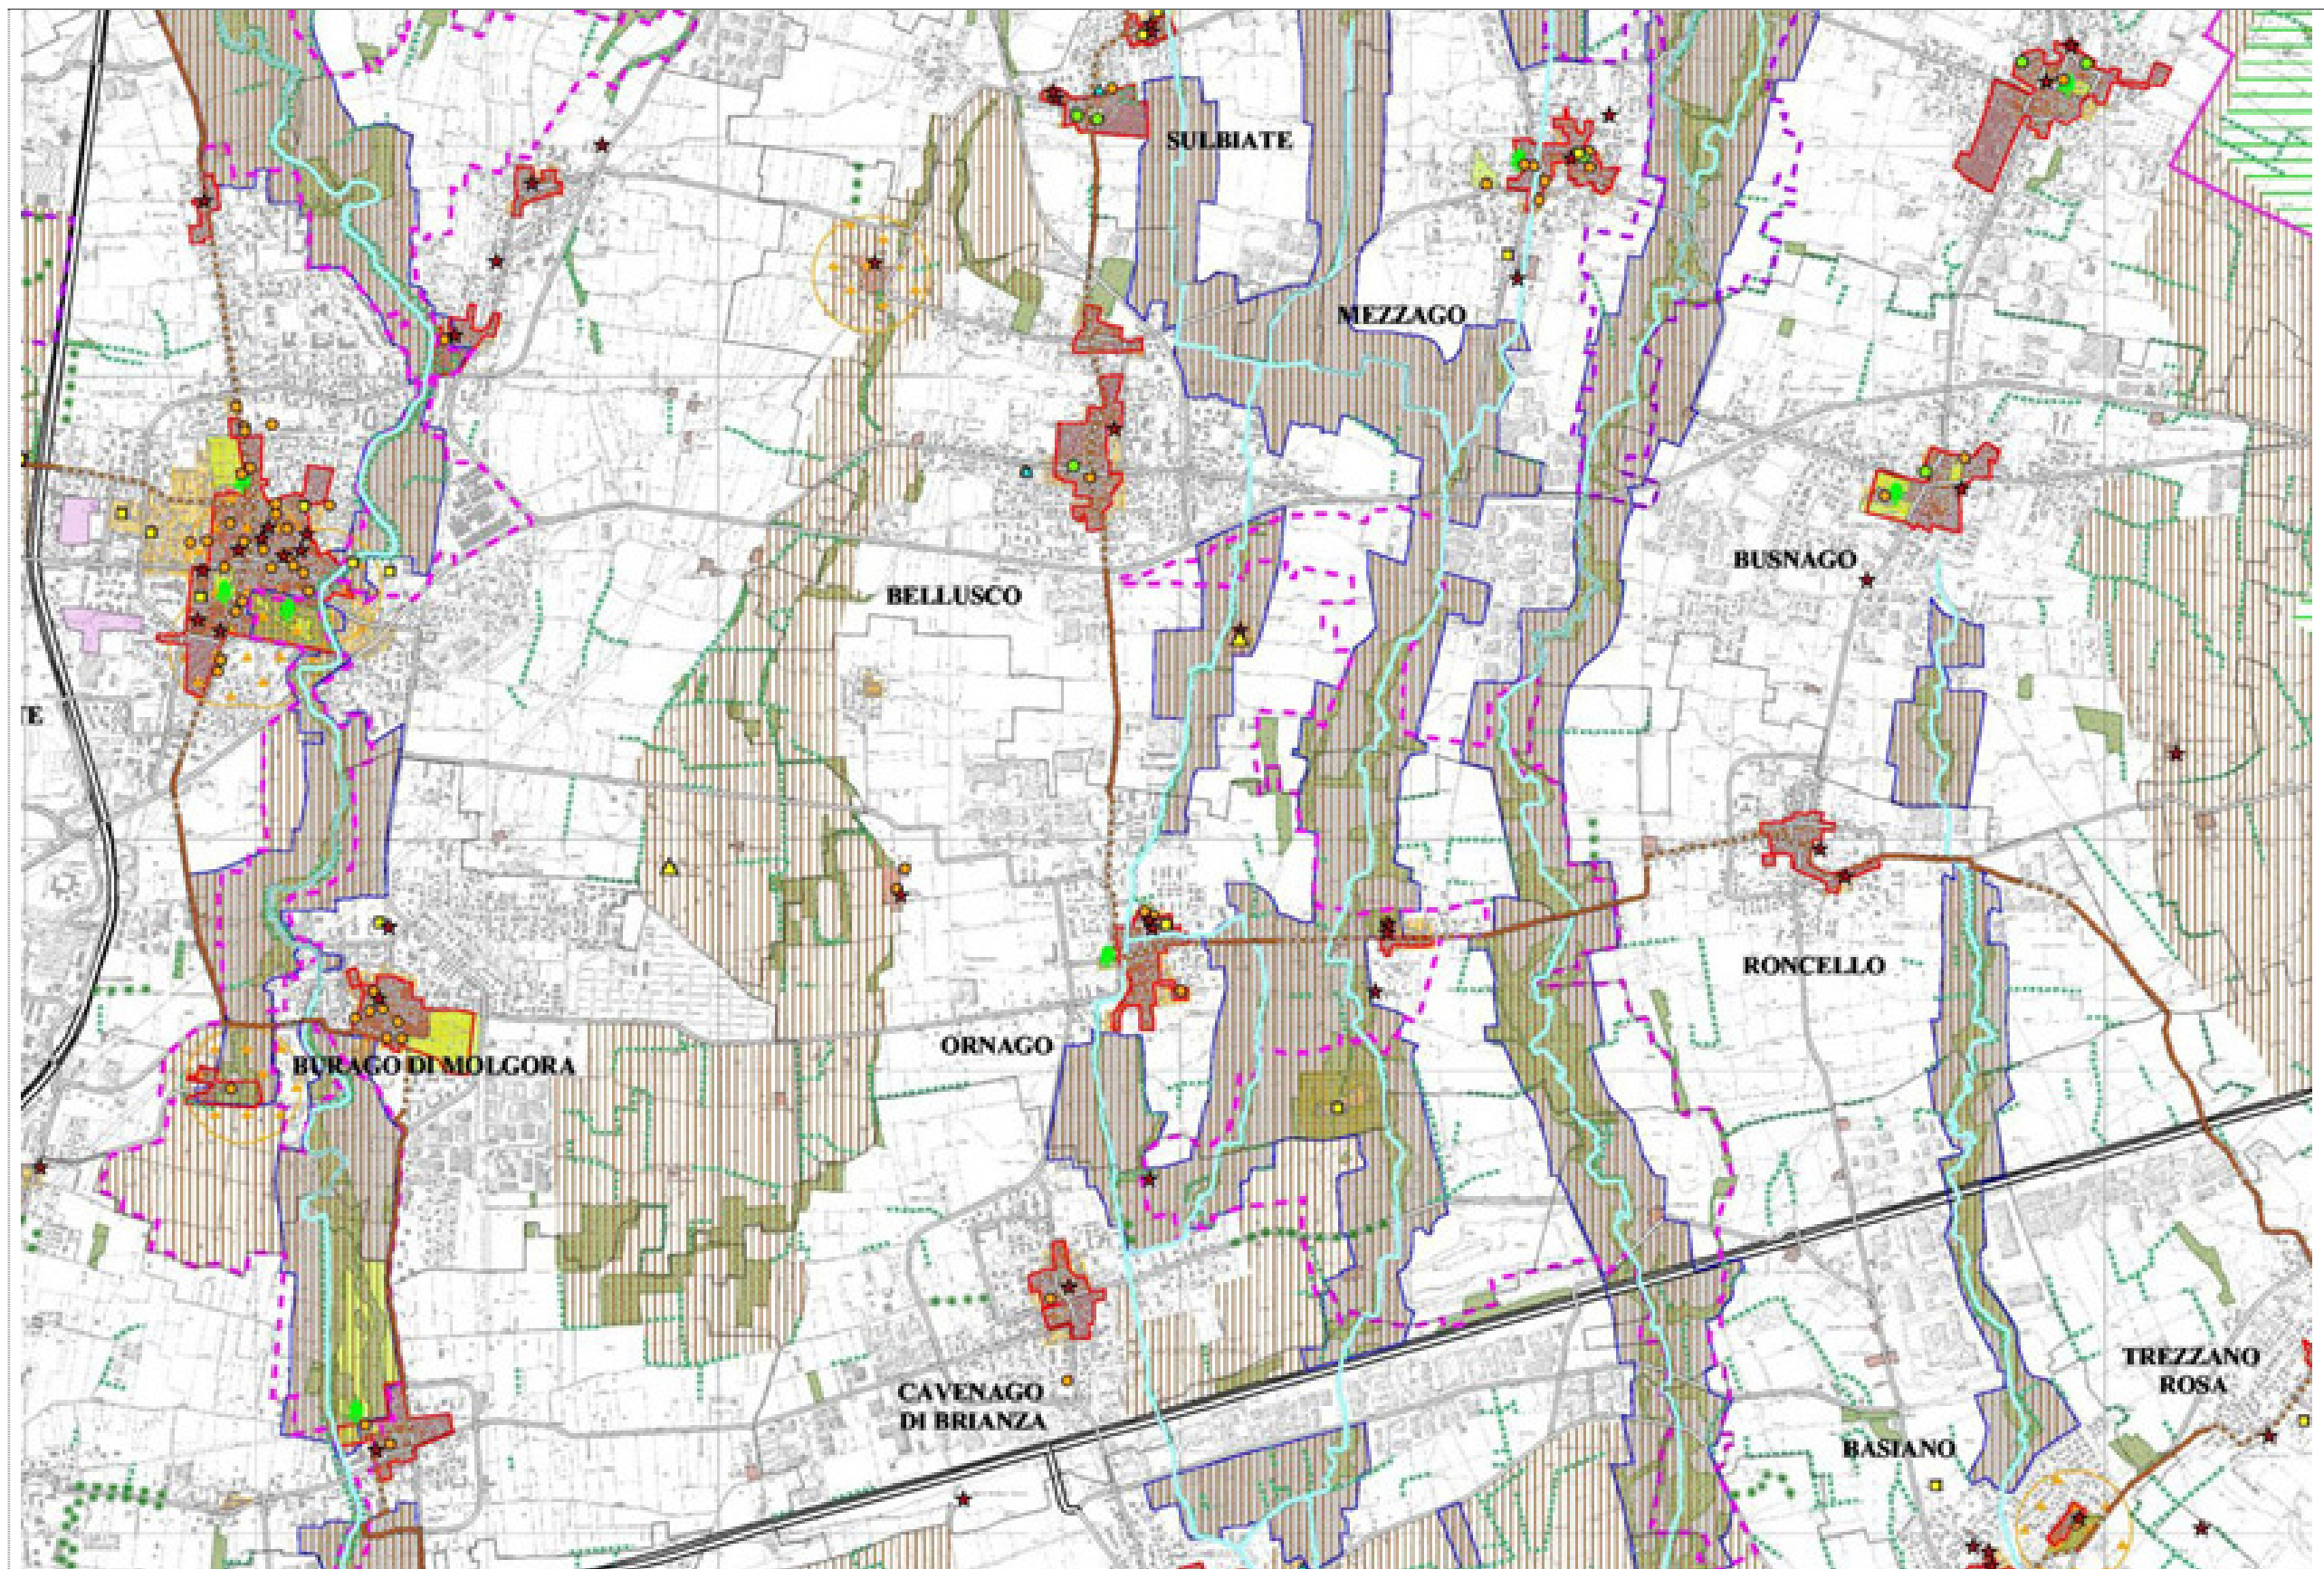

PTCP di Milano- Vigente
Estratto tav. 3- Paesaggio e ambiente

Maurizio Mazzucchelli
architetto

Alberto Mazzucchelli
ingegnere

Roberto Pozzi
architetto

DdP DOCUMENTO DI PIANO 2008

Studio associato
**INGEGNERIA
ARCHITETTURA
URBANISTICA**

I-21040 Morazzone
Via Europa 54

Tel 0332 870777
Fax 0332 870888

Info@saproject.it
www.saproject.it

Tavola 4: Rete ecologica.

Legenda

Rete ecologica (art. 56)








- ● ● ● Matrice naturale primaria
- ➡ ➡ ➡ ➡ Fascia a naturità intermedia

Gangli (art. 57)








-  Gangli principali
-  Gangli secondari

-  Area di riserva naturale integrale o orientata
-  Area sottoposta finalizzata all'intervento naturalistico
-  Area a parco
-  Oasi di protezione o zone di ripopolamento a caccia
-  Area boscate (art. 63)
-  Fieristica esistente
-  Fieristica programmata e/o prevista

Corridoi ecologici (art. 58)

-  Corridoi ecologici primari
-  Corridoi ecologici secondari
-  Direttori di permeabilità
-  Principali corridoi ecologici dei corsi d'acqua
-  Corsi d'acqua minori con caratteristiche attuali di importanza ecologica
-  Corsi d'acqua minori da riqualificare a fini polivalenti
-  Principali linee di connessione con il verde

Rete stradale esistente:

 -  autostrade
-  statali
-  provinciali
-  Rete stradale programmata e/o prevista
-  Urbanizzato
-  Confine comunale
-  Confine provinciale

Nota: Stante la scala di rappresentazione 1:100.000, la tavola non riporta indicazioni aventi efficacia territoriale diretta.

Maurizio Mazzucchelli
architetto

Alberto Mazzucchelli
ingegnere

Roberto Pozzi
architetto

DOCUMENTO DI PIANO 2008


DdP

Studio associato
**INGEGNERIA
ARCHITETTURA
URBANISTICA**

I-21040 Morazzone
Via Europa 54

Tel 0332 870777
Fax 0332 870888

Info@saproject.it
www.saproject.it

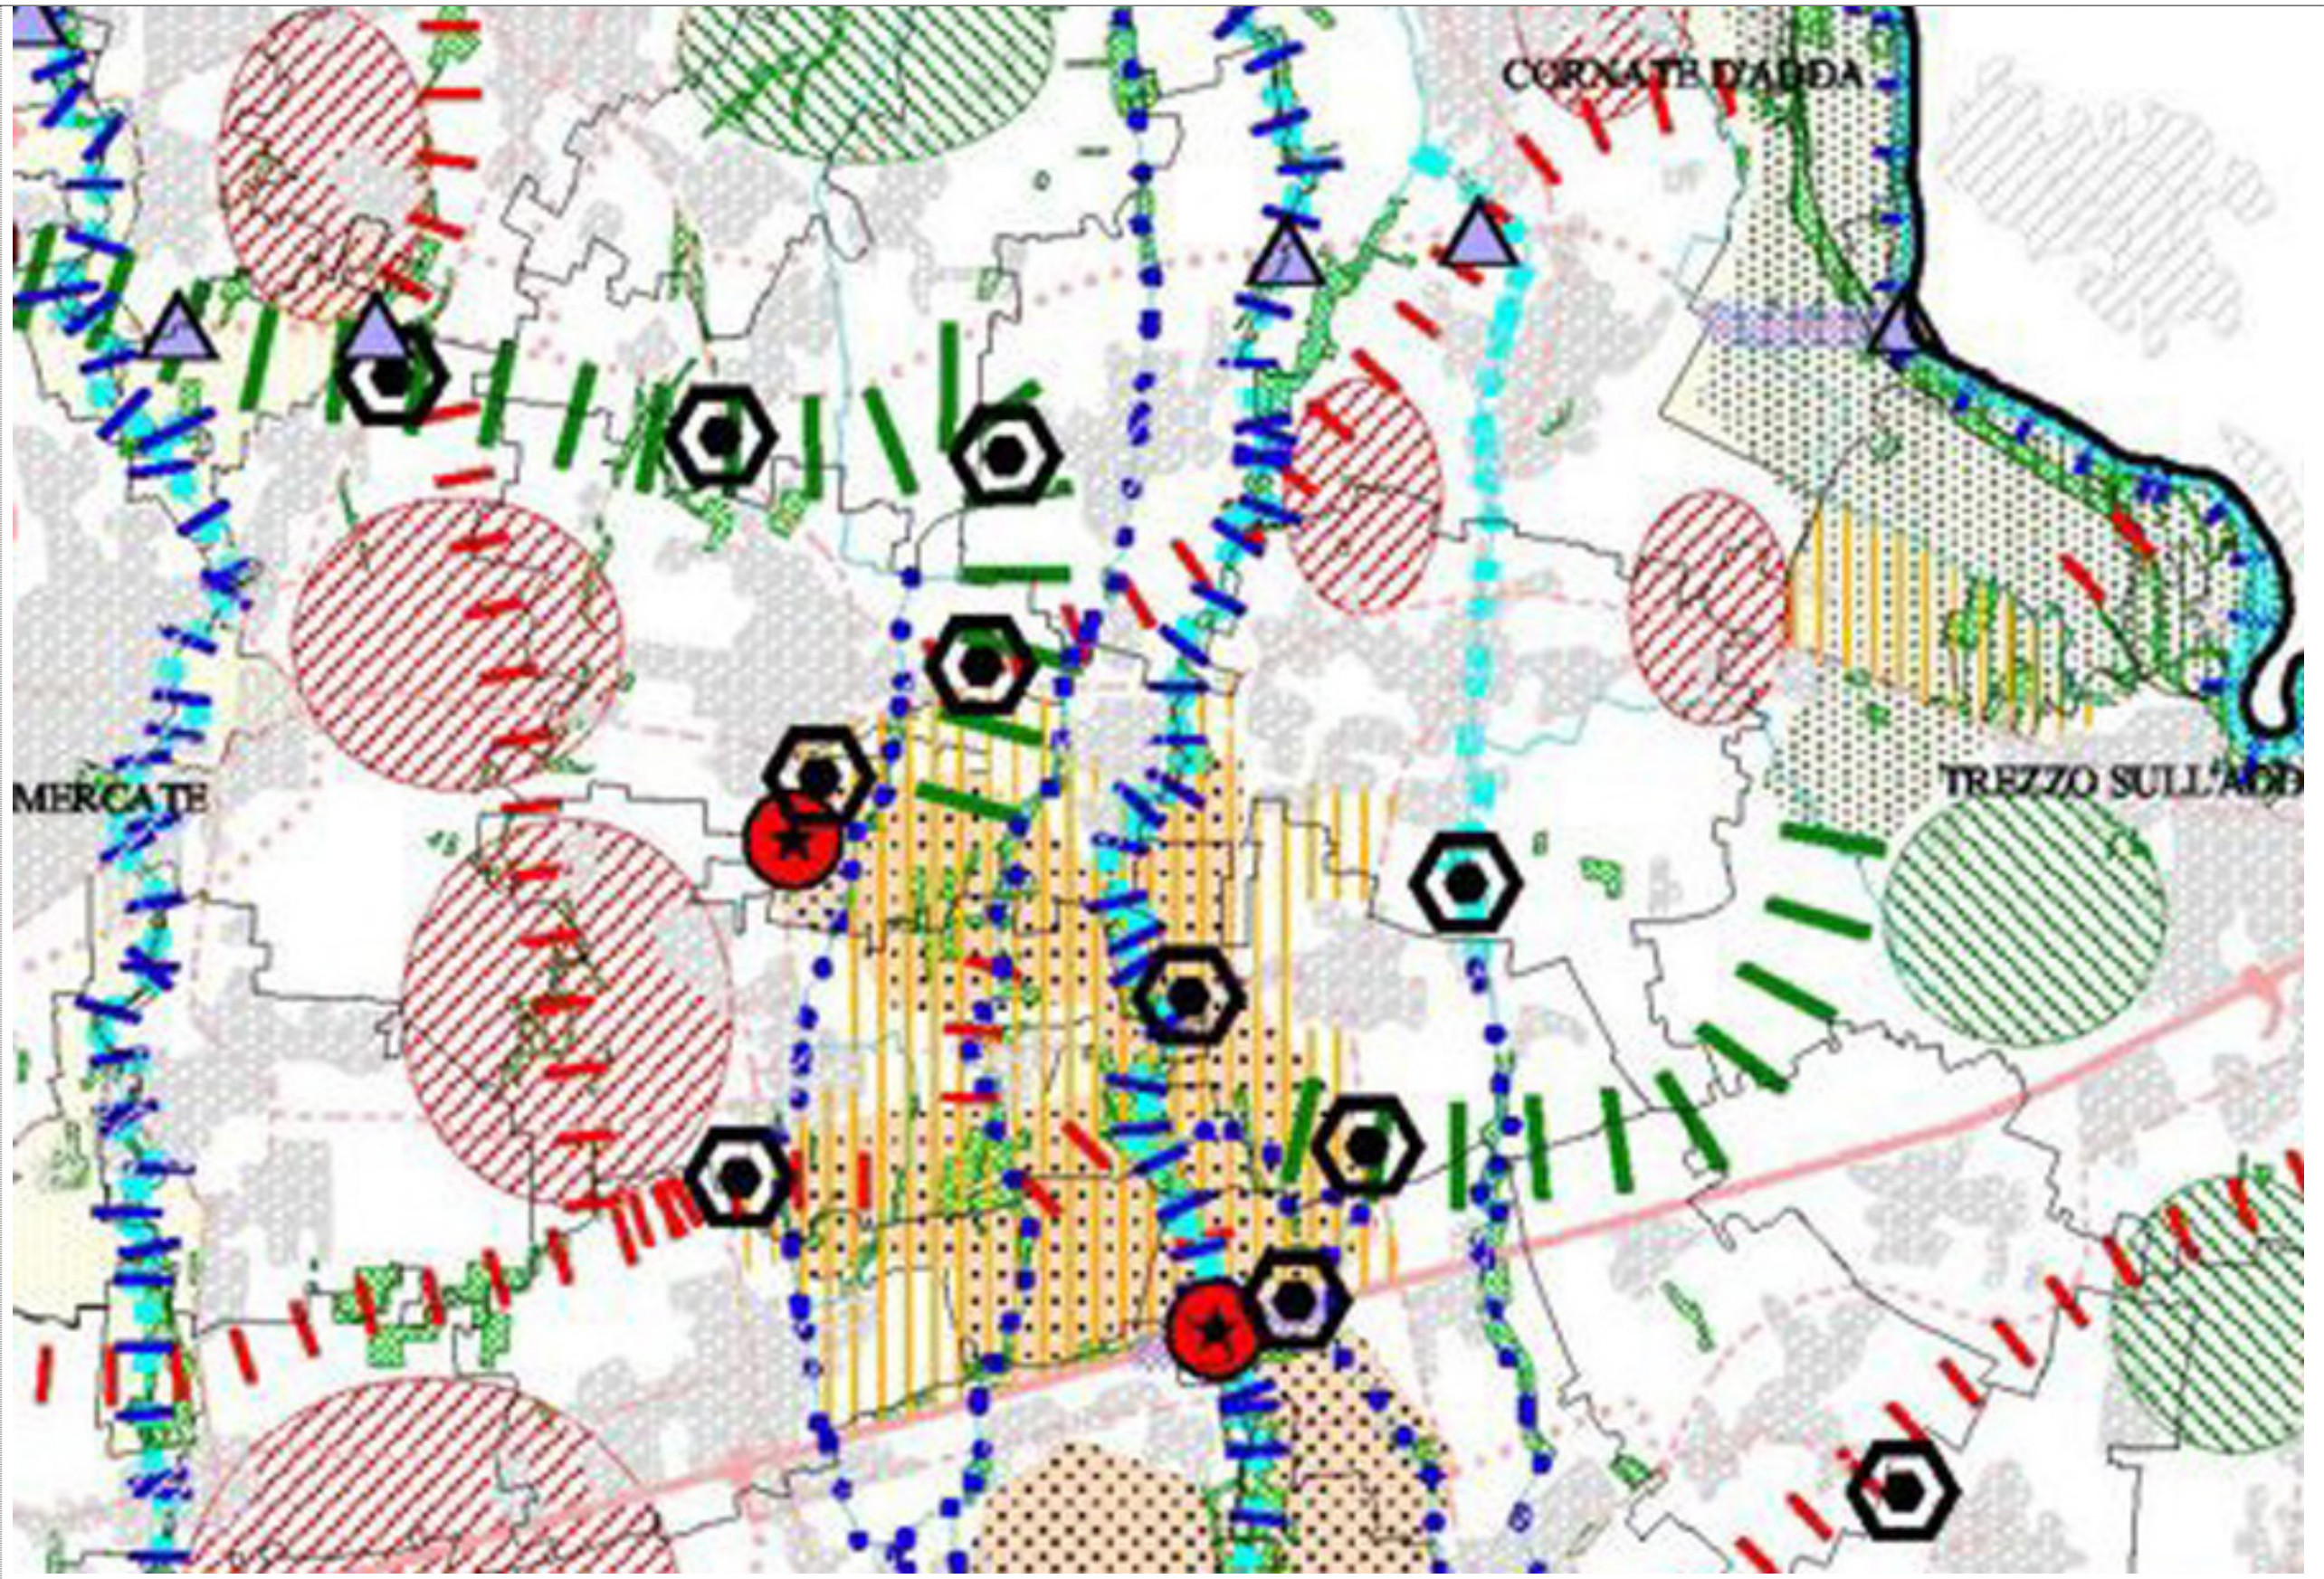

PTCP di Milano- Vigente
Estratto tav 4- Rete ecologica

Maurizio Mazzucchelli
architetto

Alberto Mazzucchelli
ingegnere

Roberto Pozzi
architetto

DdP DOCUMENTO DI PIANO 2008

Studio associato
**INGEGNERIA
ARCHITETTURA
URBANISTICA**

I-21040 Morazzone
Via Europa 54

Tel 0332 870777
Fax 0332 870888

Info@saproject.it
www.saproject.it

PTCP- Piano territoriale di coordinamento Provinciale di Milano

ADEGUAMENTO DEL PTCP ALLA LR 12/05

ESTRATTI

Maurizio Mazzucchelli
architetto

Alberto Mazzucchelli
ingegnere

Roberto Pozzi
architetto

DOCUMENTO DI PIANO 2008

Ddp

Studio associato
**INGEGNERIA
ARCHITETTURA
URBANISTICA**

I-21040 Morazzone
Via Europa 54

Tel 0332 870777
Fax 0332 870888

Info@saproject.it
www.saproject.it

Tavola 4: Rete ecologica

Legenda:

Elementi della Rete Ecologica

- ● ● Matrice naturale primaria
- ▶ ▶ ▶ Fascia a naturalità intermedia
- Gangli principali
- Gangli secondari
- Dorsale Verde Nord
- Corridoi ecologici primari
- Corridoi ecologici secondari

- Barriere infrastrutturali
- Principali interferenze delle reti infrastrutturali in progetto/programmate con i corridoi ecologici
- Interferenze delle reti infrastrutturali in progetto/programmate con i gangli della rete ecologica
- Zone periurbane su cui attivare politiche polivalenti di riassetto fruitivo ed ecologico
- zone extraurbane con presupposti per l'attivazione di progetti di consolidamento ecologico

Infrastrutture lineari

- Strade della rete primaria
- Strade della rete principali
- Strade della rete secondaria
- Strade in progetto/previste
- Ferrovie
- Ferrovie in progetto/previste

- Principali corridoi ecologici dei corsi d'acqua
- Corsi d'acqua minori con caratteristiche attuali di importanza ecologica
- Corsi d'acqua minori da riqualificare a fini polivalenti
- Direttrici di permeabilità
- Principali linee di connessione con il verde
- Varchi perimetrati
- Varchi non perimetrati

Aree protette

- Siti di importanza comunitaria (SIC)
- Zone di protezione speciale (ZPS)
- Parchi regionali
- PLIS
- Riserve naturali
- Parchi naturali

- Aree boscate
- Fiumi e altri corsi d'acqua
- Urbanizzato
- Confine provinciale
- Confini comunali

Maurizio Mazzucchelli
architetto

Alberto Mazzucchelli
ingegnere

Roberto Pozzi
architetto

DOCUMENTO DI PIANO 2008


DdP

Studio associato
**INGEGNERIA
ARCHITETTURA
URBANISTICA**

I-21040 Morazzone
Via Europa 54

Tel 0332 870777
Fax 0332 870888

Info@saproject.it
www.saproject.it

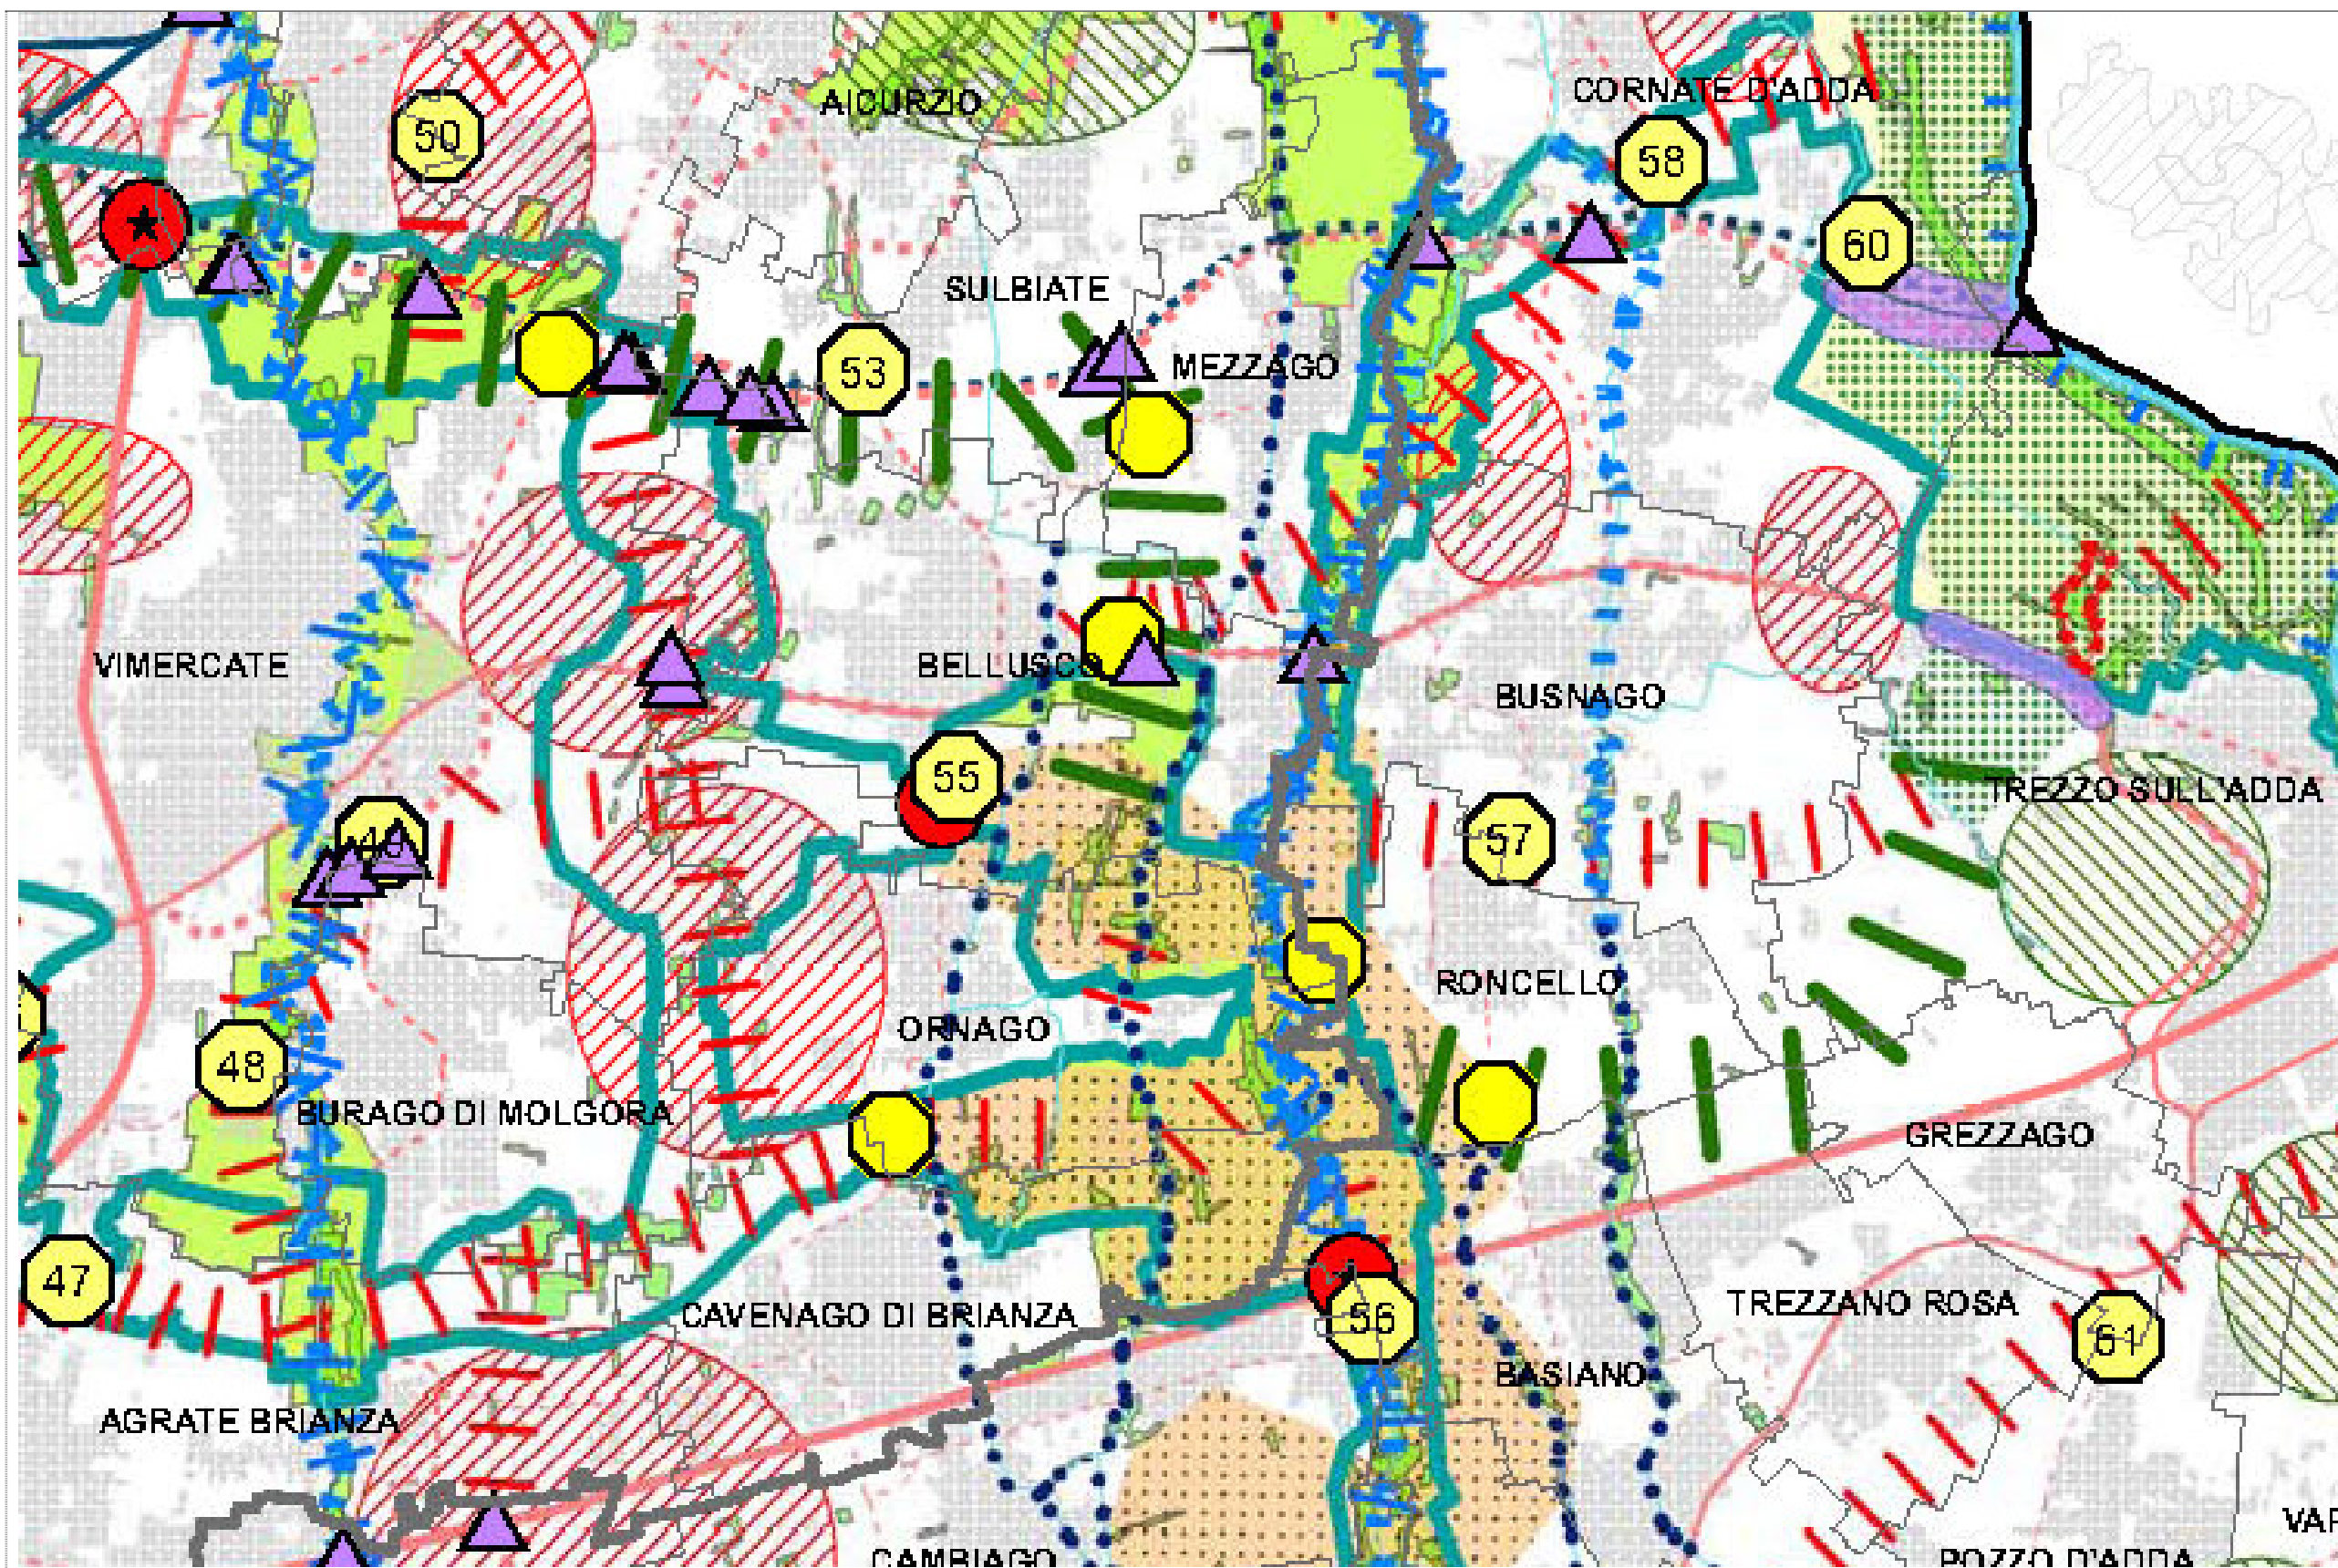

PTCP di Milano- Adeguamento alla L.r.12/05
Estratto tav. 4- Rete ecologica

Maurizio Mazzucchelli
architetto

Alberto Mazzucchelli
ingegnere

Roberto Pozzi
architetto

DdP DOCUMENTO DI PIANO 2008

Studio associato
INGEGNERIA
ARCHITETTURA
URBANISTICA

I-21040 Morazzone
Via Europa 54







Tel 0332 870777
Fax 0332 870888

Info@saproject.it
www.saproject.it


 

Tavola 6:**Progetto di valorizzazione del paesaggio****Legenda****Unità tipologiche di paesaggio**

-  Colline brianzee
-  Colline di San Colombano
-  Alta pianura terrazzata
-  Alta pianura asciutta
-  Alta pianura irrigua
-  Media pianura irrigua e dei fontanili
-  Bassa pianura irrigua
-  Valli fluviali
-  Valli dei corsi d'acqua minori

Elementi del sistema paesistico-ambientale

 -  Corsi d'acqua
-  Specchi d'acqua
-  Aree boscate
-  Formazioni longitudinali
-  Fasce boscate
-  Percorsi interesse paesistico




Strutture insediative

-  Centri storici IGM 1888
-  Paesaggio urbano
-  Insediamenti rurali storici

Progetti di riqualificazione e valorizzazione paesistica

-  Ambiti di valorizzazione paesistica e di forestazione
-  Progetto dorsale verde nord
-  Progetti di forestazione
-  Rete ciclabile portante - MIBICI
-  PLIS proposti
-  PLIS riconosciuti
-  Navigli storici

Elementi del sistema infrastrutturale

-  Stazioni ferroviarie e interscambi linee metropolitane
-  Ferrovie e linee metropolitane
-  Strade in progetto o previste

Maurizio Mazzucchelli
architetto

Alberto Mazzucchelli
ingegnere

Roberto Pozzi
architetto

DOCUMENTO DI PIANO 2008


DdP

Studio associato
**INGEGNERIA
ARCHITETTURA
URBANISTICA**

I-21040 Morazzone
Via Europa 54

Tel 0332 870777
Fax 0332 870888

Info@saproject.it
www.saproject.it

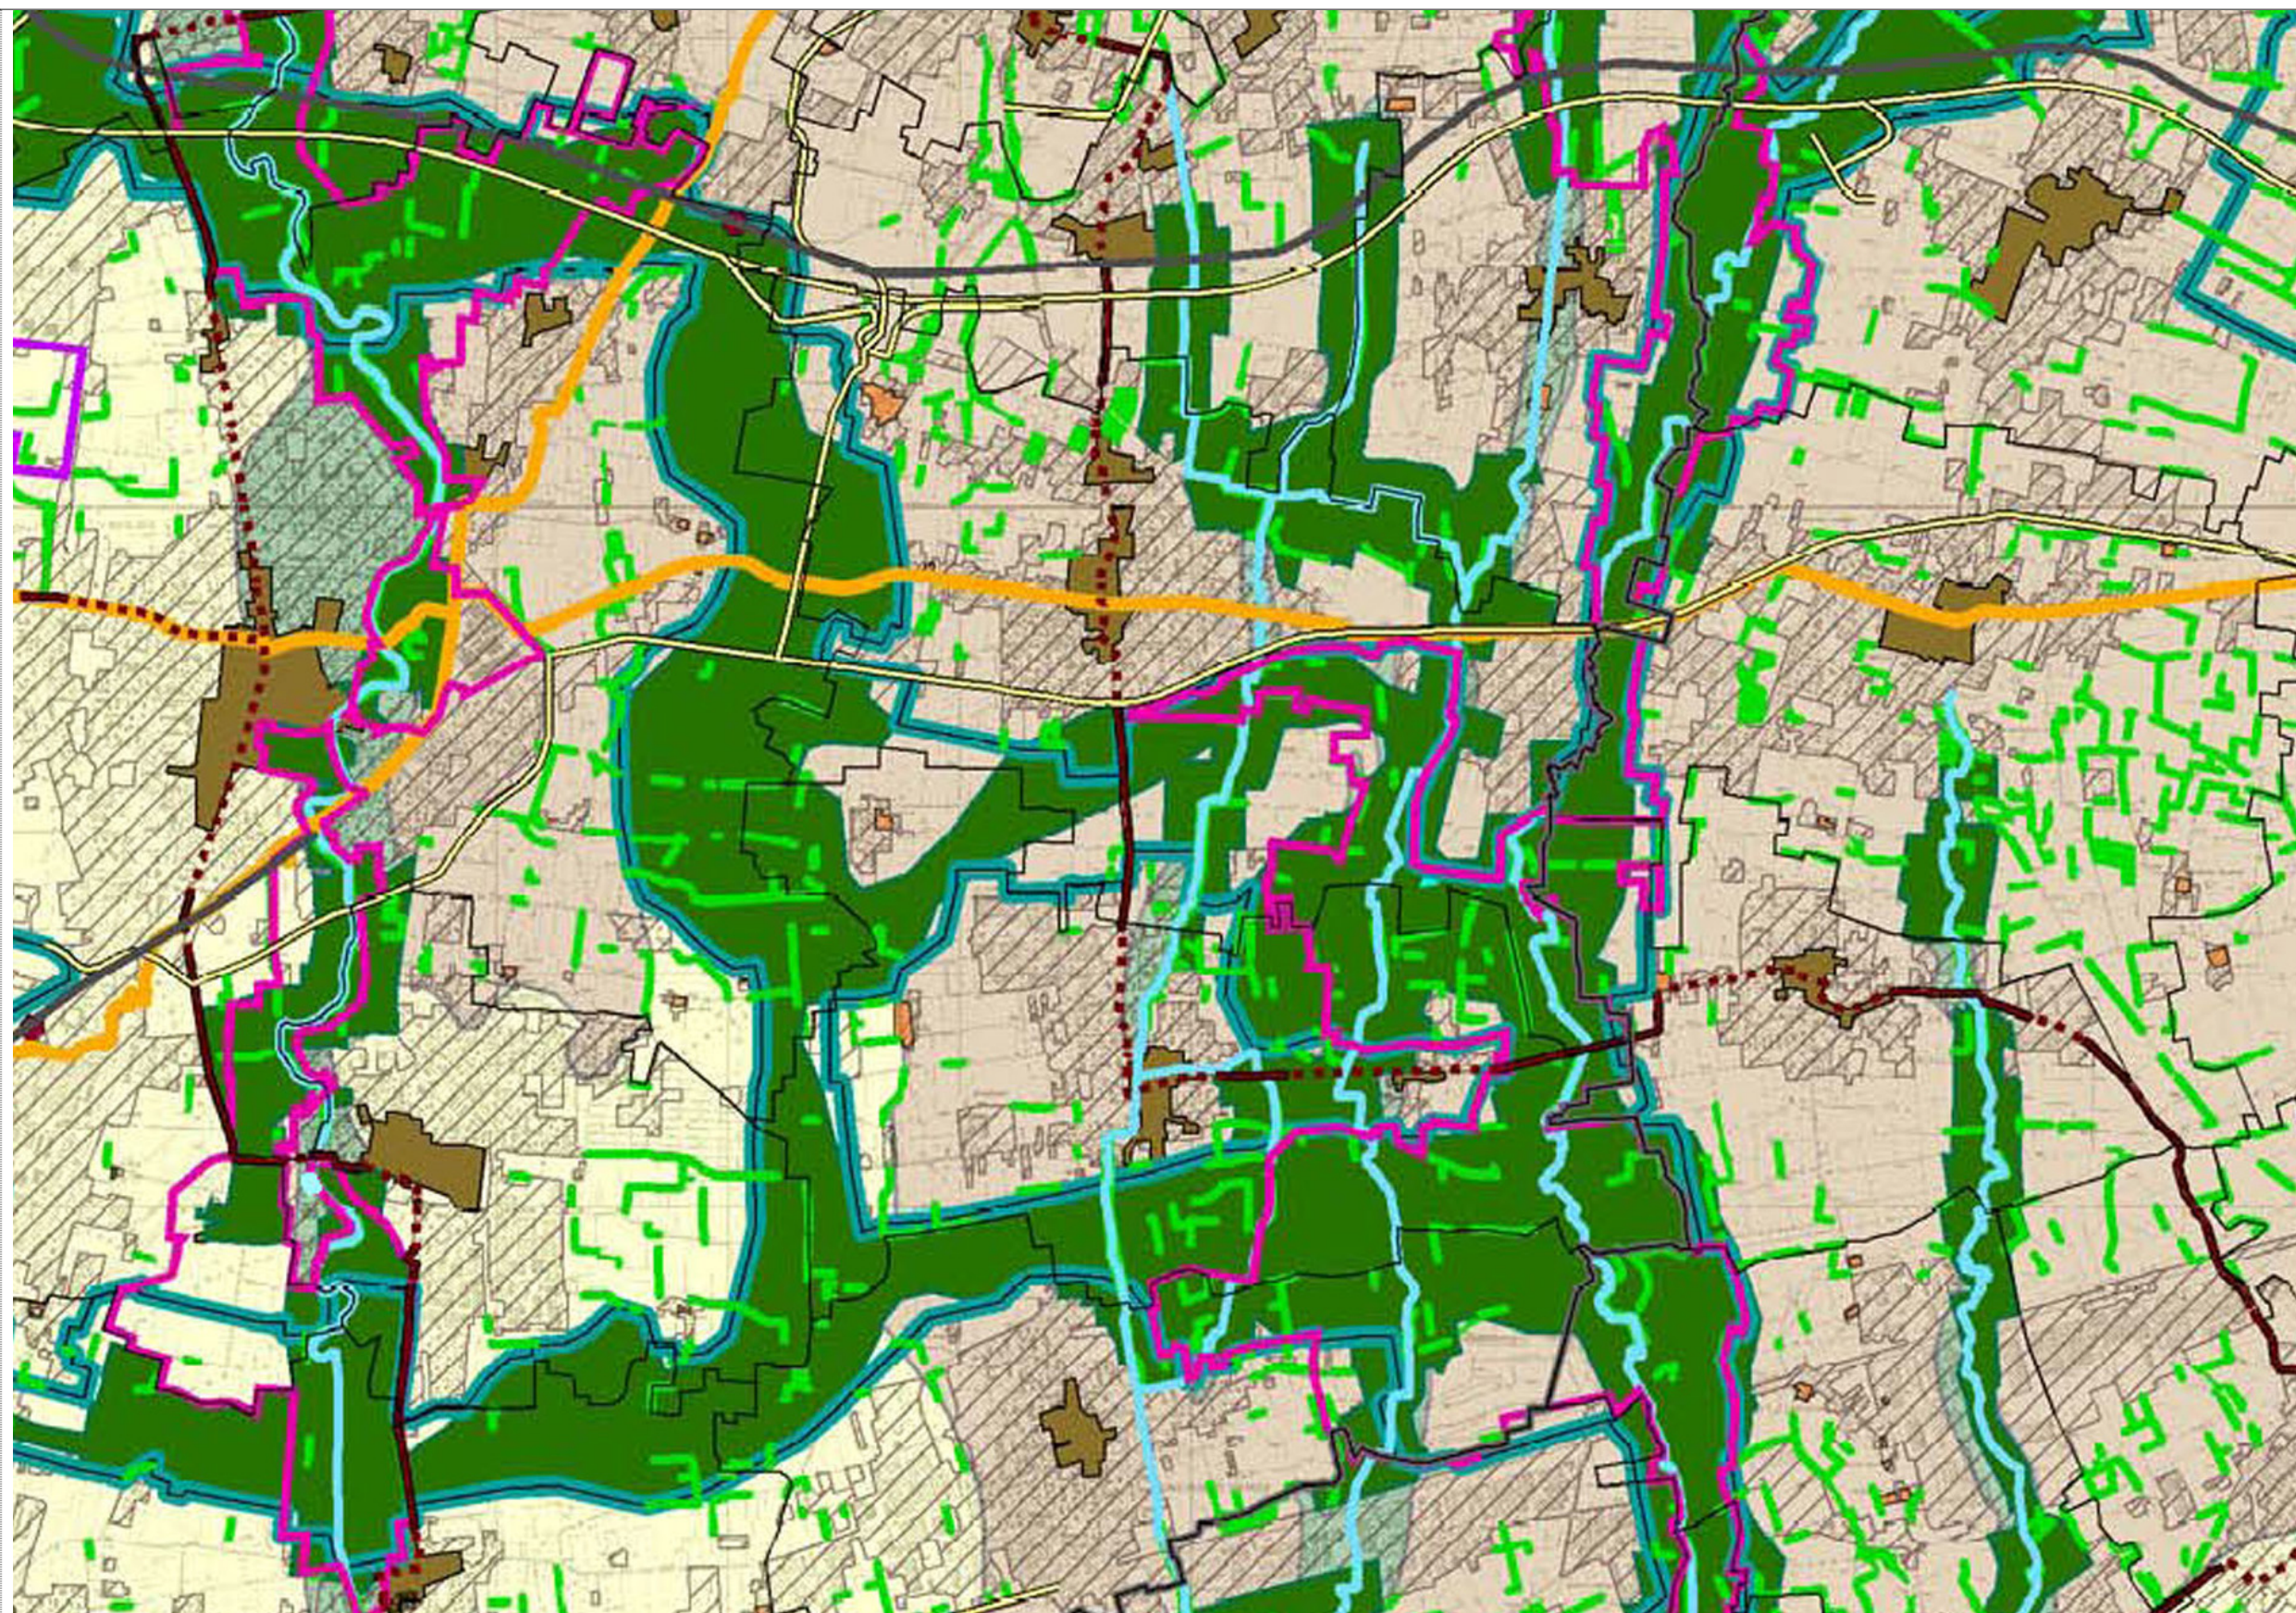

PTCP di Milano- Adeguamento alla L.r.12/05
Estratto tav. 6- Progetto di valorizzazione del paesaggio

Maurizio Mazzucchelli
architetto

Alberto Mazzucchelli
ingegnere

Roberto Pozzi
architetto

DdP DOCUMENTO DI PIANO 2008

Studio associato
**INGEGNERIA
ARCHITETTURA
URBANISTICA**

I-21040 Morazzone
Via Europa 54





Tel 0332 870777
Fax 0332 870888

Info@saproject.it
www.saproject.it

Tavola 7:

Ambiti destinati all'attività agricola.

 Legenda:

-  Ambiti agricoli
-  Corridoi primari della rete ecologica
-  Parchi regionali
-  Zone Iniziativa Comunale nei parchi regionali

Maurizio Mazzucchelli
architetto

Alberto Mazzucchelli
ingegnere

Roberto Pozzi
architetto

DOCUMENTO DI PIANO 2008

Ddp

Studio associato
**INGEGNERIA
ARCHITETTURA
URBANISTICA**

I-211040 Morazzone
Via Europa 54

Tel 0332 870777
Fax 0332 870888

Info@saproject.it
www.saproject.it



PTCP di Milano- Adeguamento alla L.r.12/05
Estratto tav. 7- Ambiti destinati all'attività agricola

Maurizio Mazzucchelli
architetto

Alberto Mazzucchelli
ingegnere

Roberto Pozzi
architetto

DdP DOCUMENTO DI PIANO 2008


Studio associato
**INGEGNERIA
ARCHITETTURA
URBANISTICA**

I-21040 Morazzone
Via Europa 54

Tel 0332 870777
Fax 0332 870888

Info@saproject.it
www.saproject.it

Documento depositato presso la Società Italiana Autori ed Editori (SIAE) Tutti i diritti sono riservati. Vietata la riproduzione non autorizzata

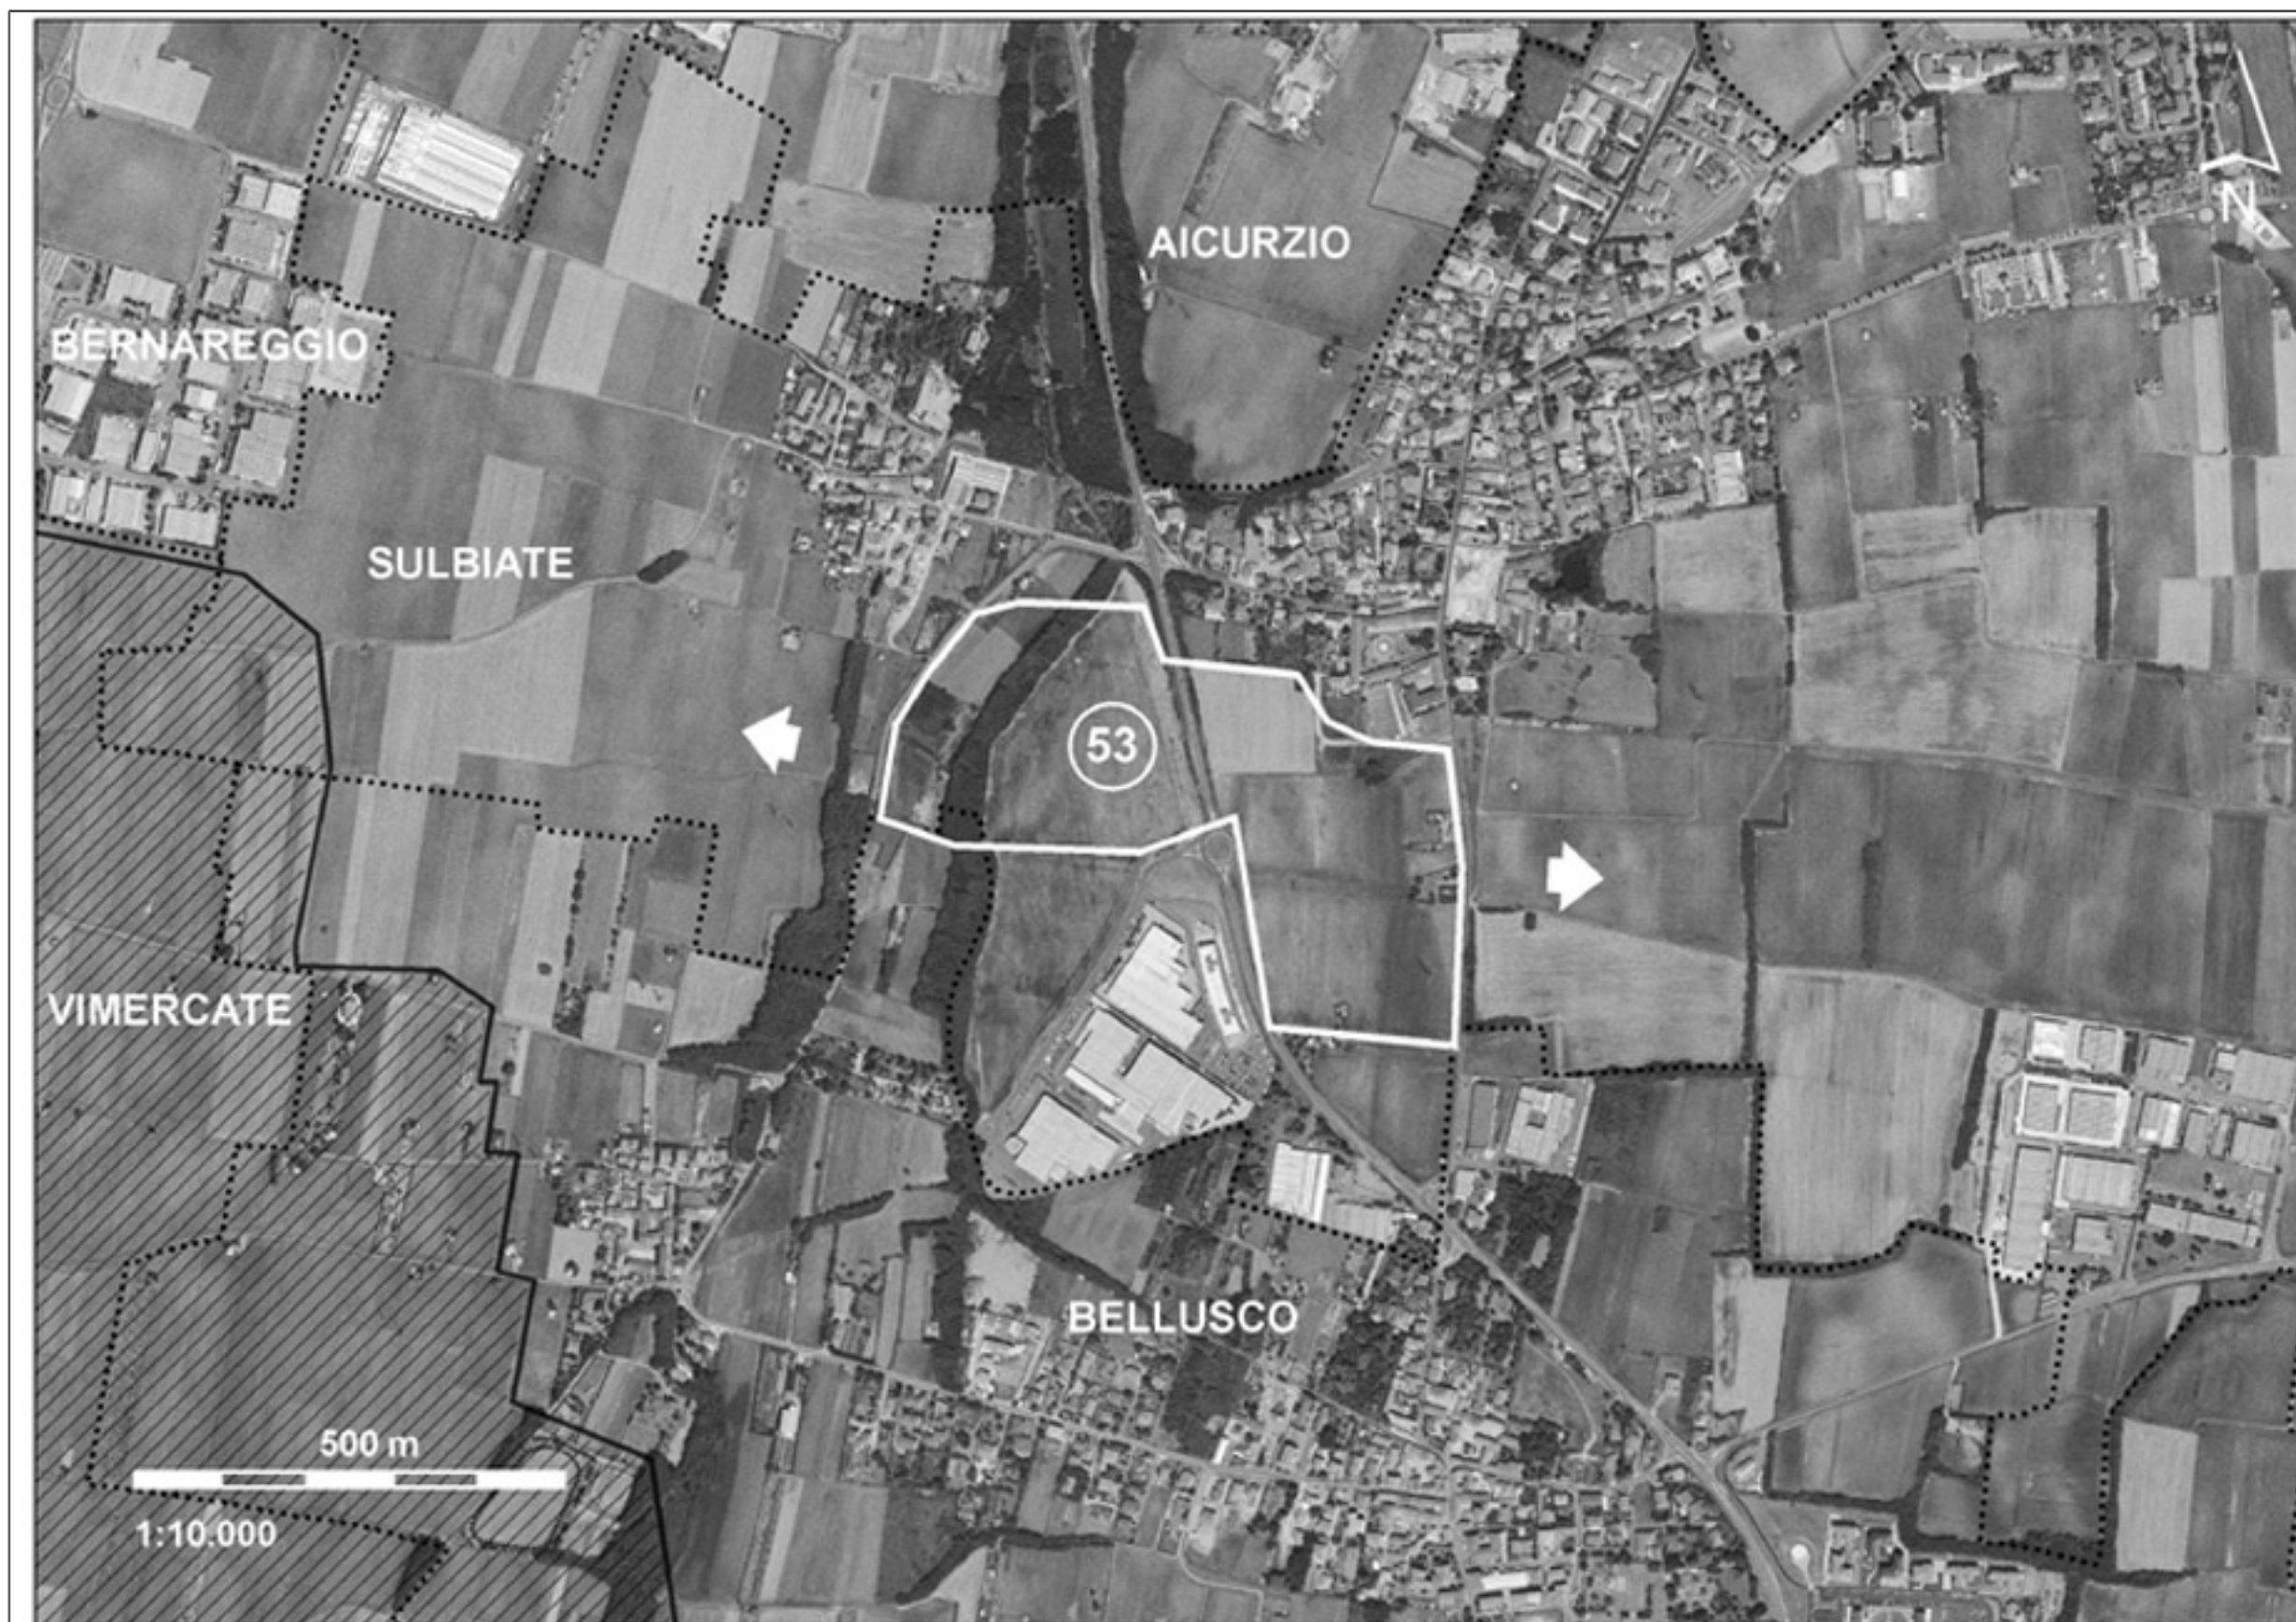

PTCP di Milano- Adeguamento alla L.r.12/05
Estratto 1.2- Repertorio dei varchi della rete ecologica

Maurizio Mazzucchelli
architetto

Alberto Mazzucchelli
ingegnere

Roberto Pozzi
architetto

DdP DOCUMENTO DI PIANO 2008

Studio associato
**INGEGNERIA
ARCHITETTURA
URBANISTICA**

I-21040 Morazzone
Via Europa 54

Tel 0332 870777
Fax 0332 870888

Info@saproject.it
www.saproject.it



PTCP di Milano- Adeguamento alla L.r.12/05
Estratto 1.2- Repertorio dei varchi della rete ecologica

Maurizio Mazzucchelli
architetto

Alberto Mazzucchelli
ingegnere

Roberto Pozzi
architetto

DdP DOCUMENTO DI PIANO 2008

Studio associato
INGEGNERIA
ARCHITETTURA
URBANISTICA

I-21040 Morazzone
Via Europa 54

Tel 0332 870777
Fax 0332 870888

Info@saproject.it
www.saproject.it

Documento depositato presso la Società Italiana Autori ed Editori (SIAE) Tutti i diritti sono riservati. Vietata la riproduzione non autorizzata



PTCP di Milano- Adeguamento alla L.r.12/05
Estratto 1.2- Repertorio dei varchi della rete ecologica

Maurizio Mazzucchelli
architetto

Alberto Mazzucchelli
ingegnere

Roberto Pozzi
architetto

DdP DOCUMENTO DI PIANO 2008

Studio associato
INGEGNERIA
ARCHITETTURA
URBANISTICA

I-21040 Morazzone
Via Europa 54

Tel 0332 870777
Fax 0332 870888

Info@saproject.it
www.saproject.it

Documento depositato presso la Società Italiana Autori ed Editori (SIAE) Tutti i diritti sono riservati. Vietata la riproduzione non autorizzata