



COMUNE DI

BELLUSCO

PGT 2008-2012

PIANO DI GOVERNO DEL TERRITORIO

PdR 2008 **PIANO DELLE REGOLE**

A D O Z I O N E

PdR3a.0 **SISTEMA INSEDIATIVO RESIDENZIALE.**
NUMERAZIONE

SCALA **1:2000**

EDIZIONE

ALLEGATO ALLA DELIBERAZIONE DI C.C. n° DEL

Adozione	Deliberazione C.C. n° del
Controdeduzioni	Deliberazione C.C. n° del
Approvazione	Deliberazione C.C. n° del
Pubblicazione	B.U.R.L. n° del
Entrata in vigore

Il Sindaco

Il Responsabile del Procedimento

Il Segretario Comunale

I PROGETTISTI

ing. Alberto Mazzucchelli
Ord. Ing. Prov. Varese n° 1625
SIA- società svizzera ingegneri
e architetti n° 160796

arch. Roberto Pozzi
Ordine degli Architetti
della Provincia di Varese
n° 1017

arch. Maurizio Mazzucchelli
Ordine degli Architetti
della Provincia di Varese
n° 1213

Maurizio Mazzucchelli
architetto

Alberto Mazzucchelli
ingegnere

Roberto Pozzi
architetto

partners

arch. Silvana Garegnani
ing. Marco Lanfranconi
arch. Flora Martignon
arch. Paola Ramella

Studio Associato
INGEGNERIA
ARCHITETTURA
URBANISTICA


I-21040 Morazzone
Via Europa 54

Tel 0332 870777
Fax 0332 870888

info@saproject.it
www.saproject.it

INQUADRAMENTO GENERALE TAVOLE NUMERAZIONE EDIFICI



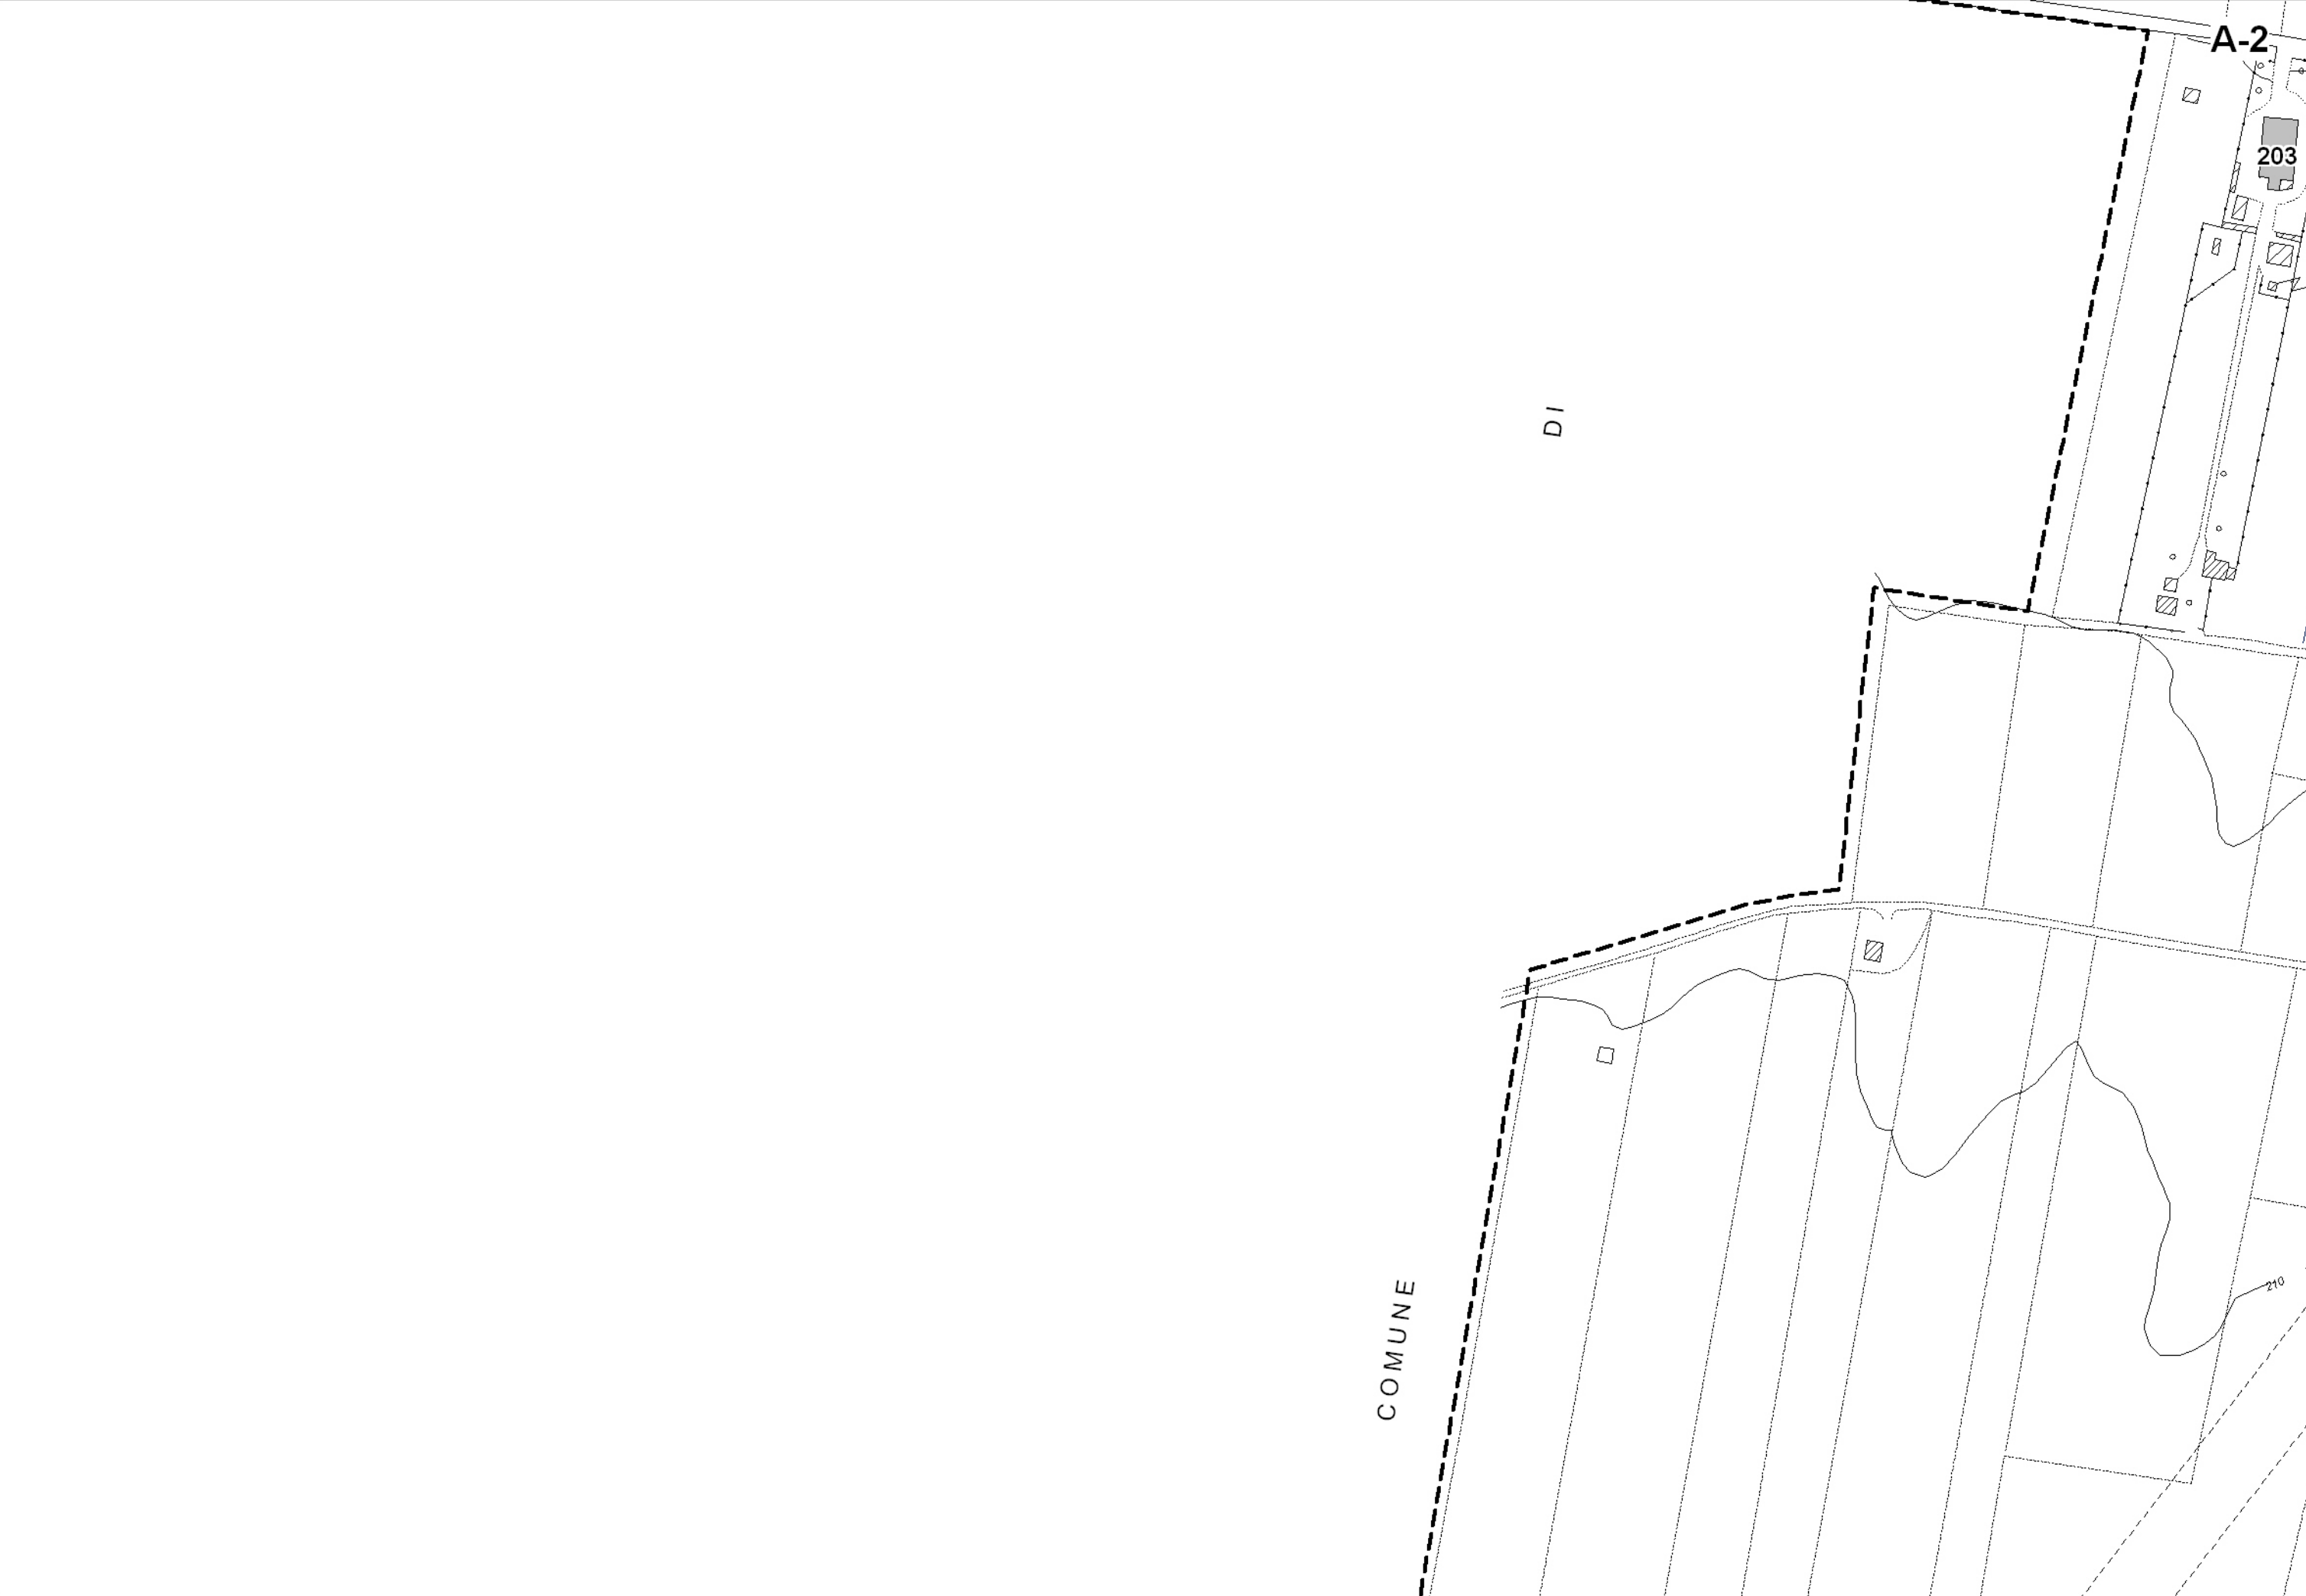





ATE

COMUNE

DI

SULBIATE


MEZZAGO

DI


COMUNALE

STRADA

1

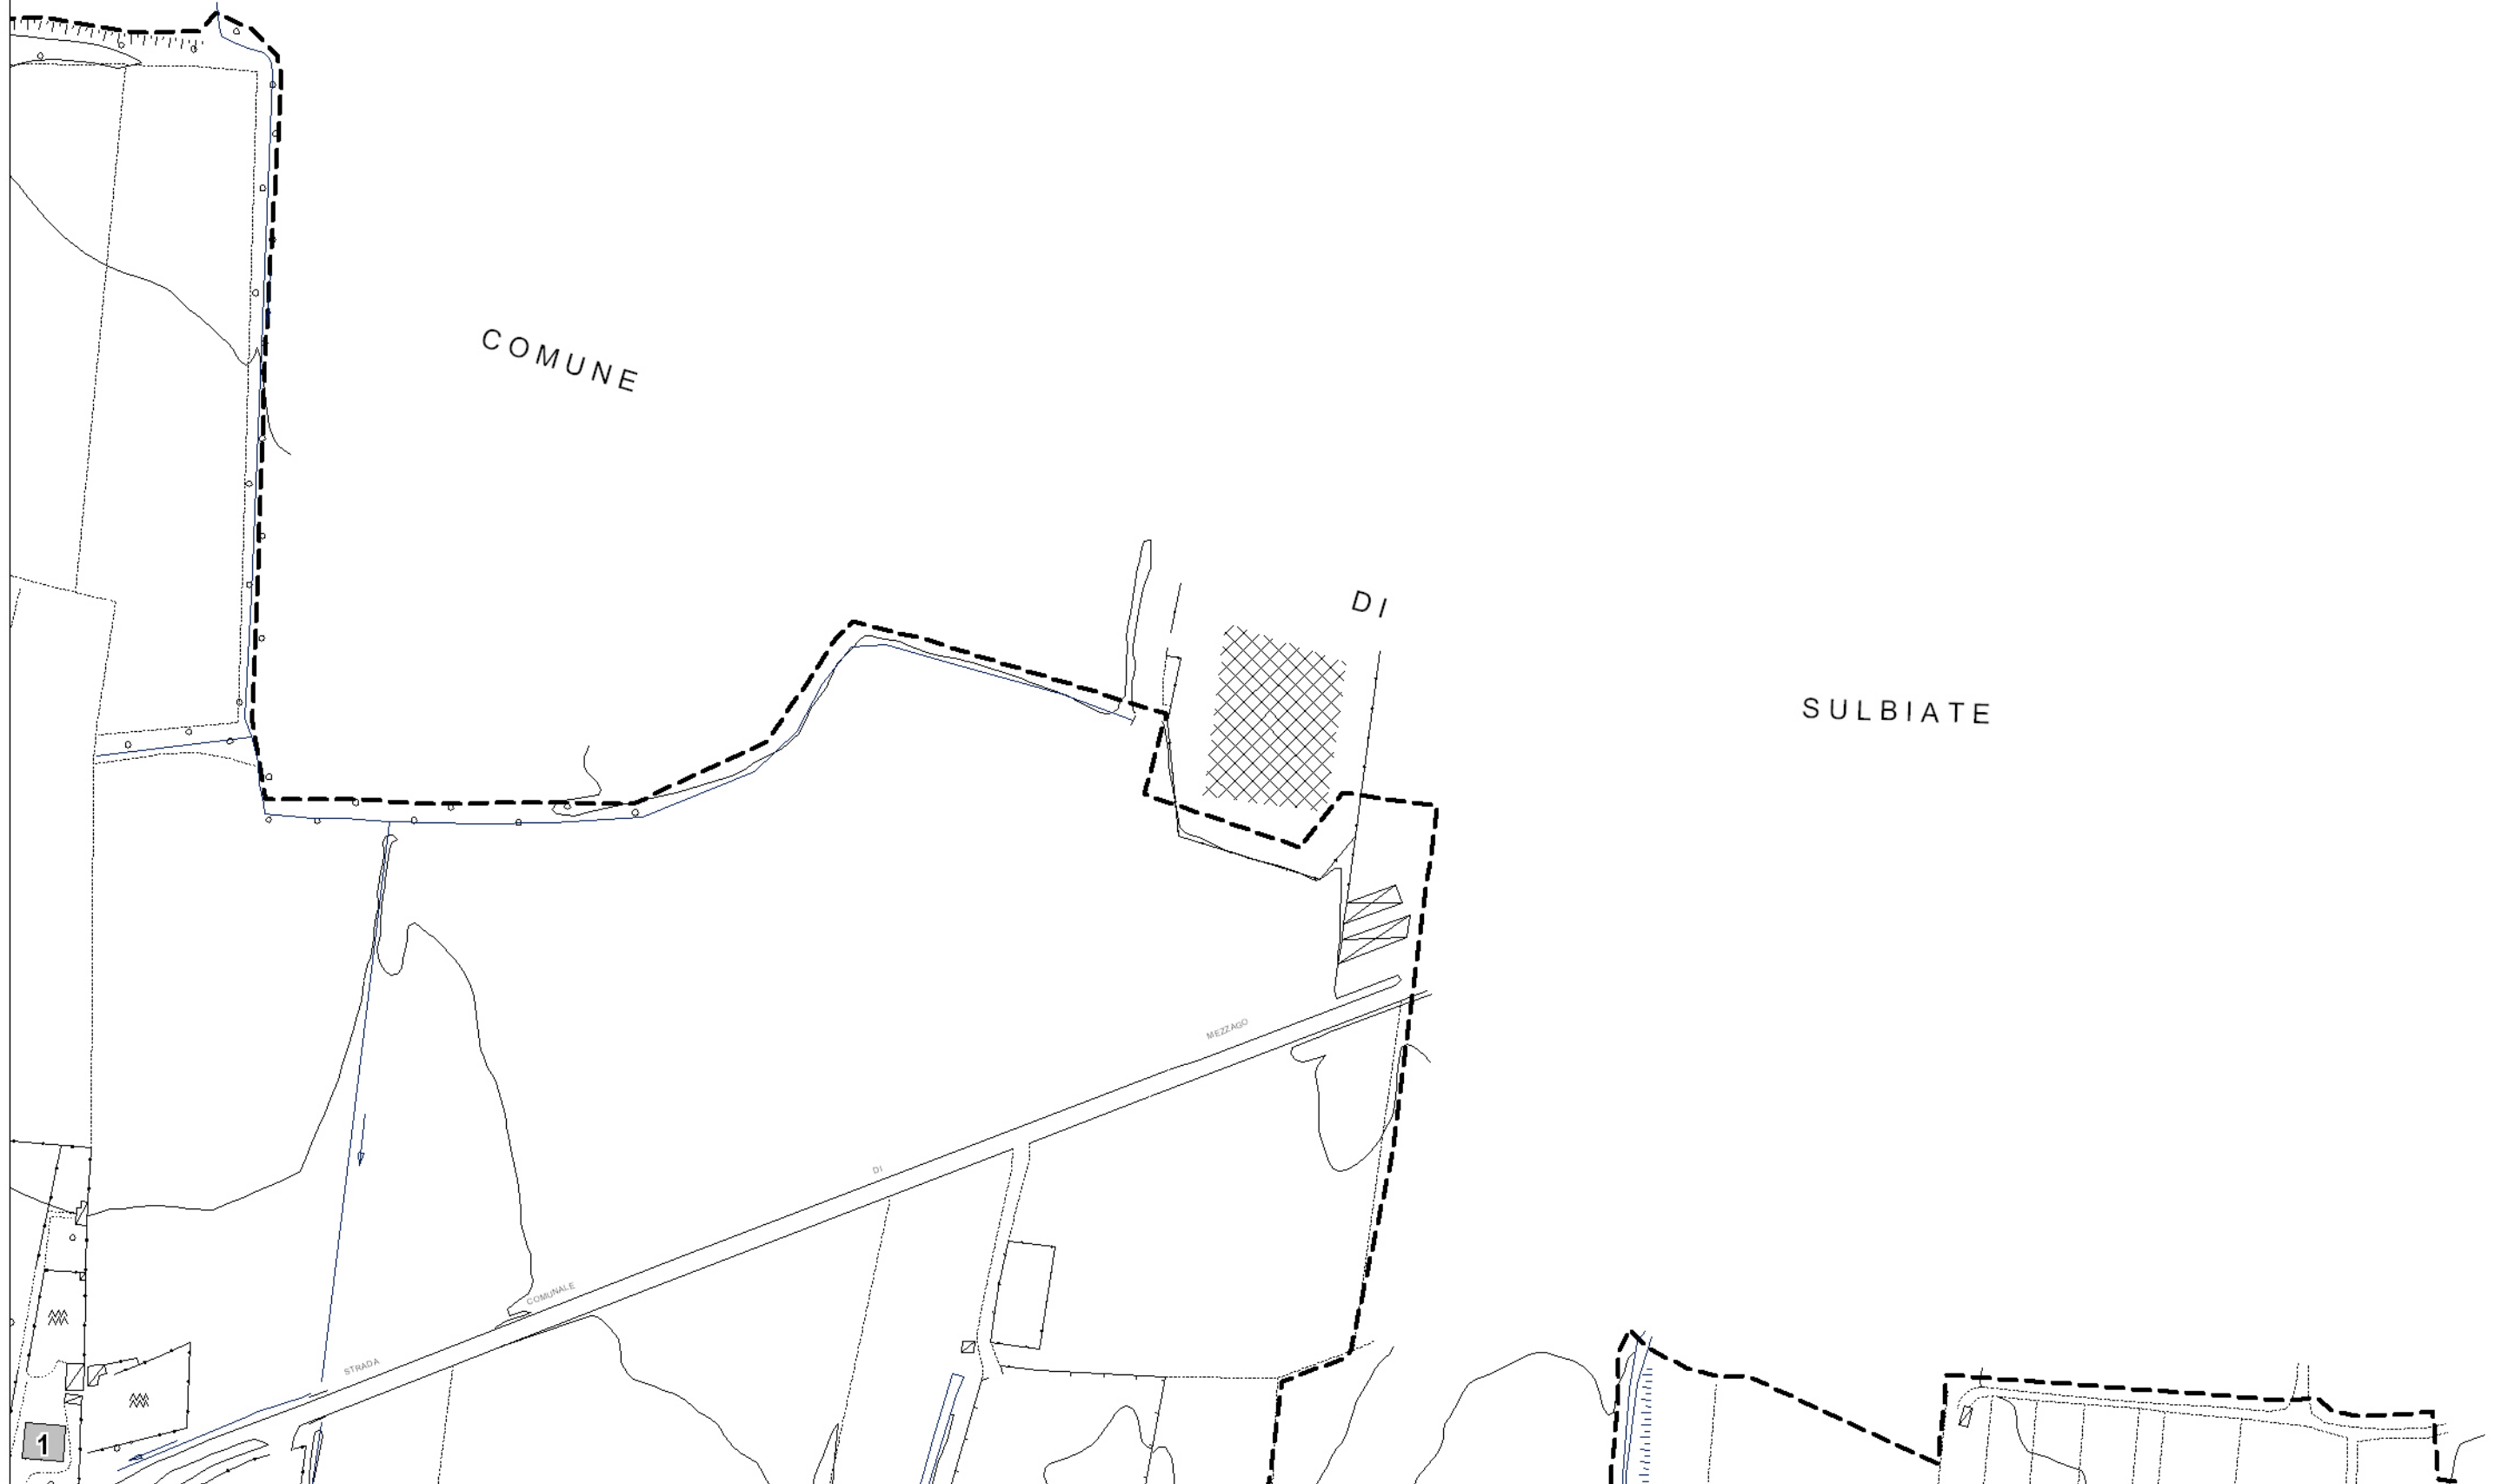



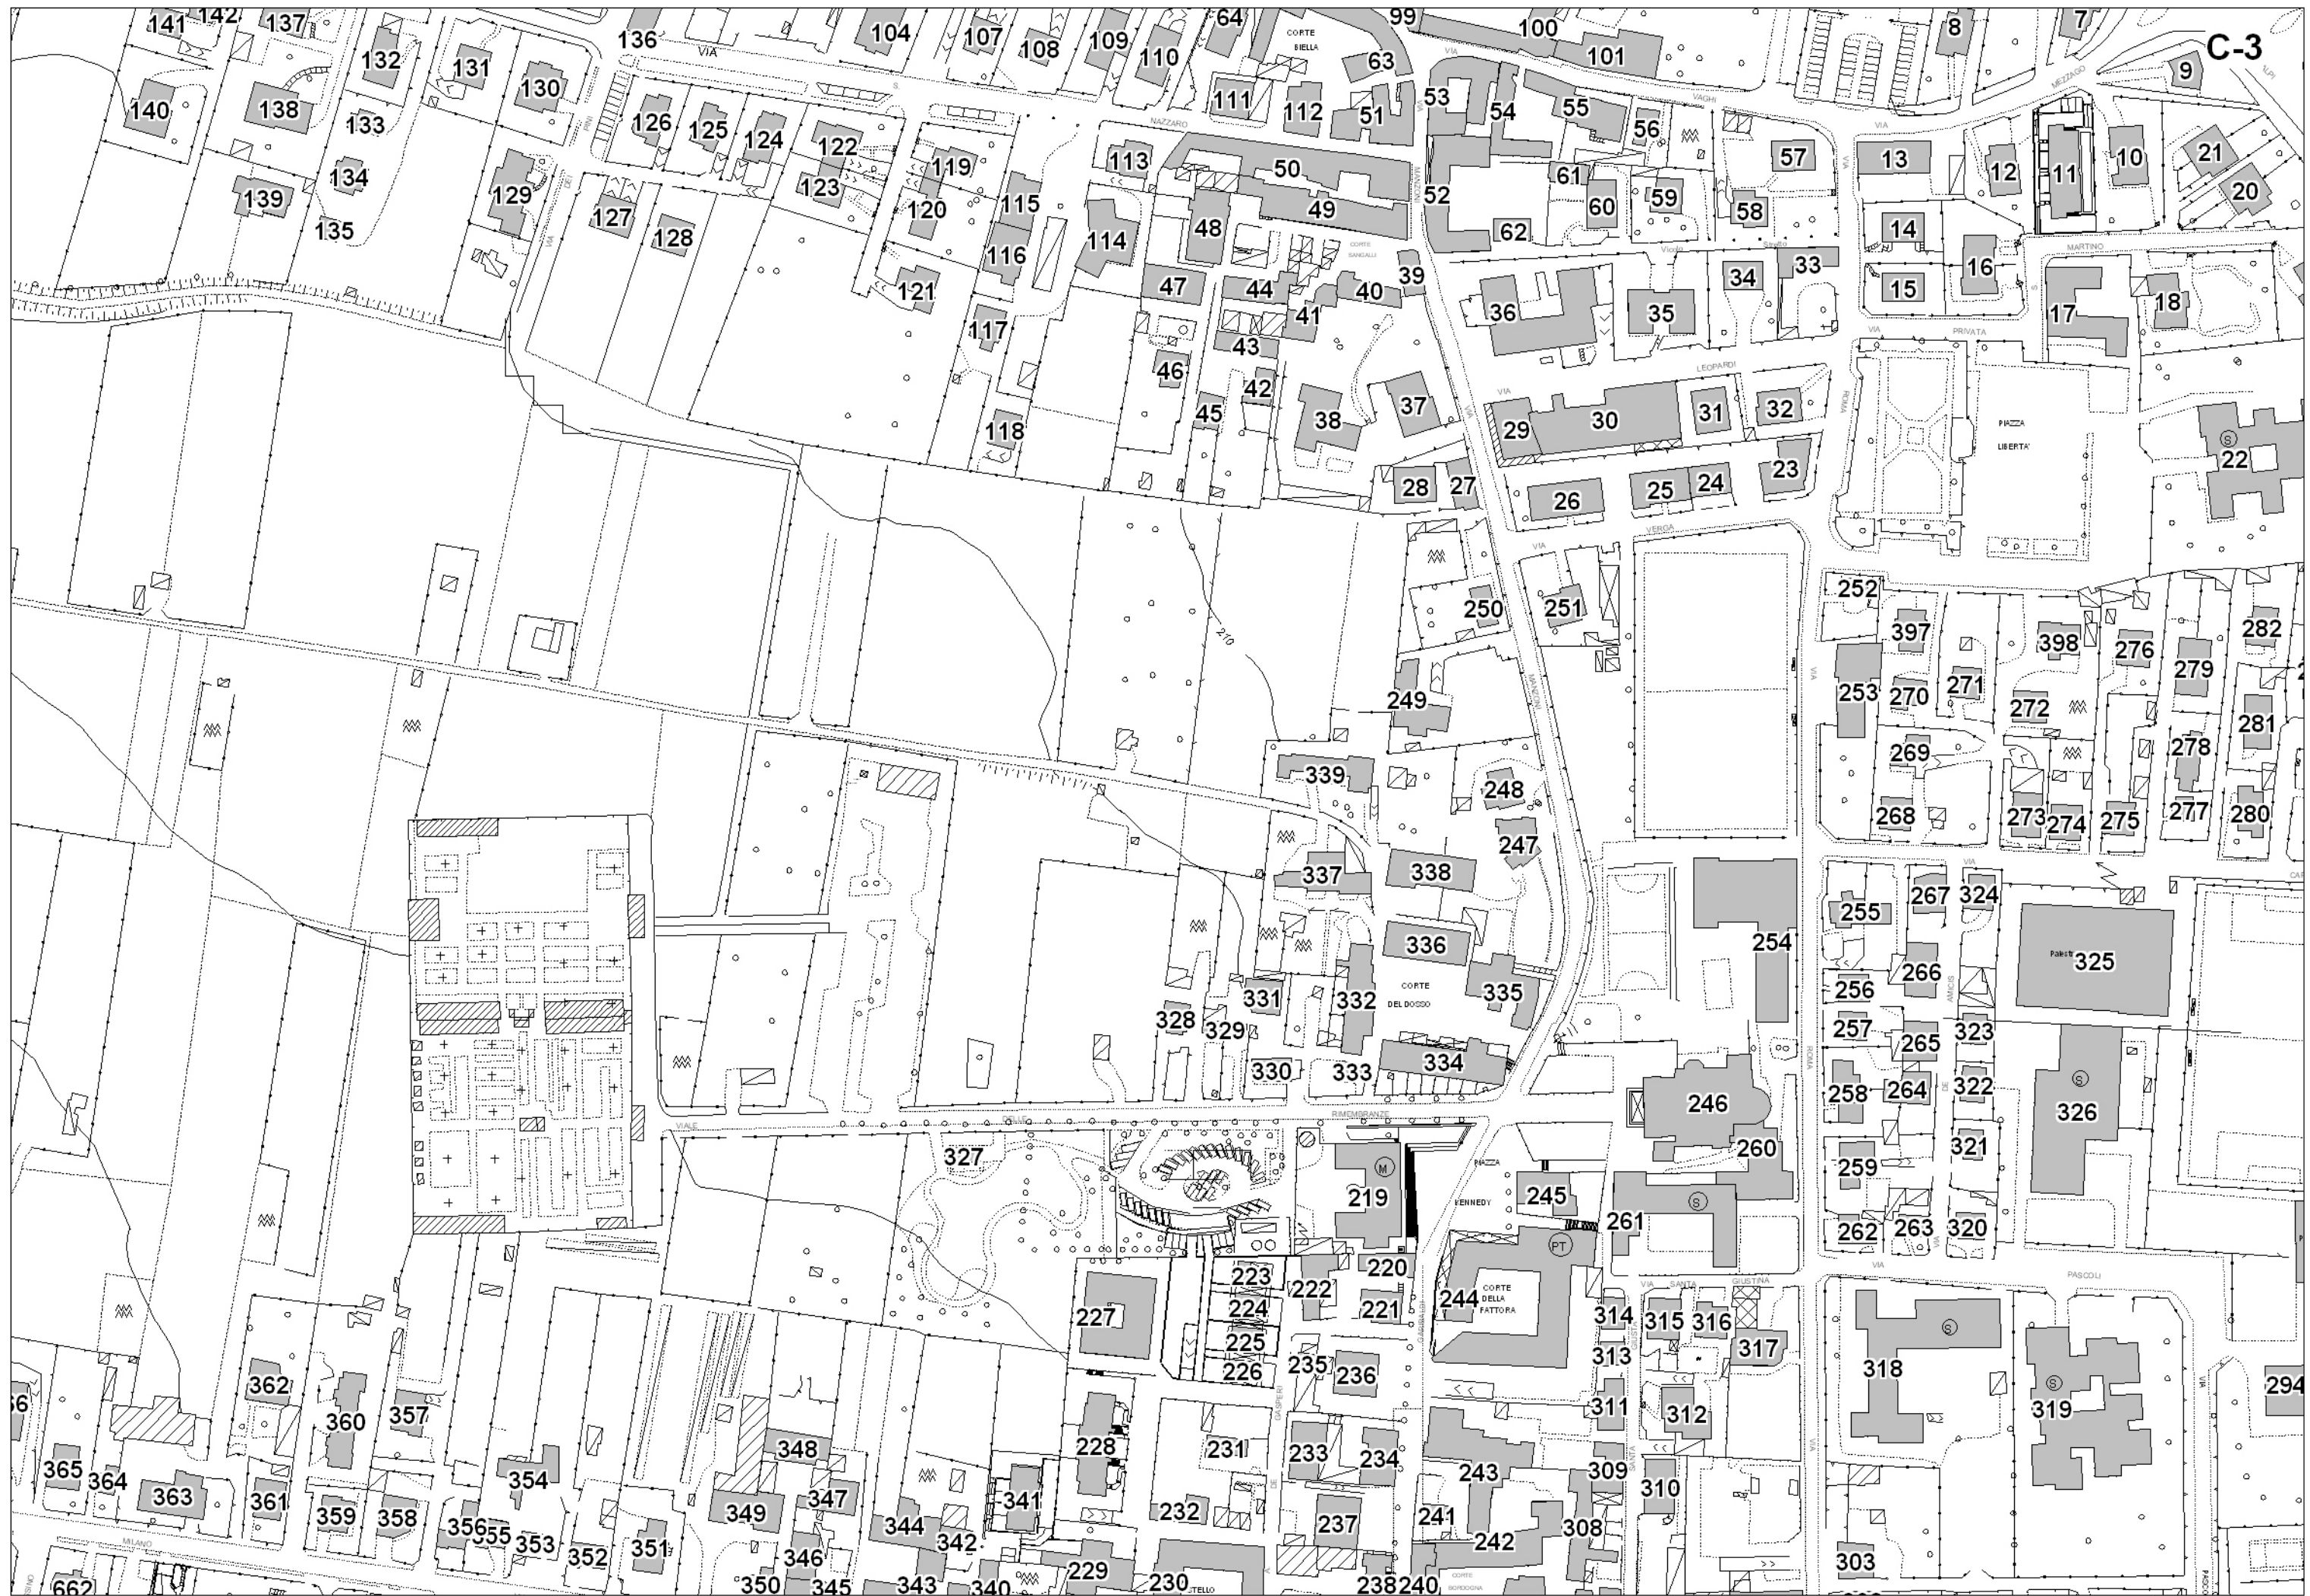






A-4


VIMERCATE

DI

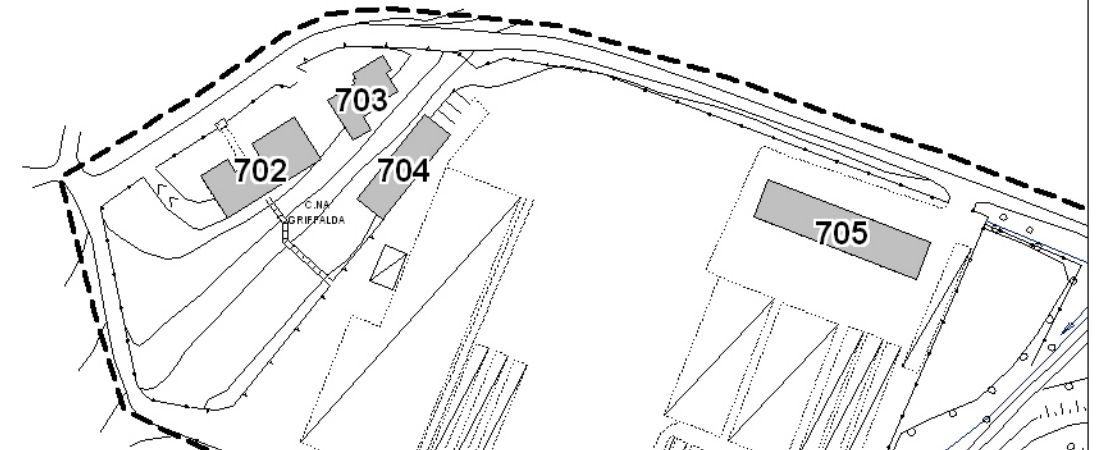


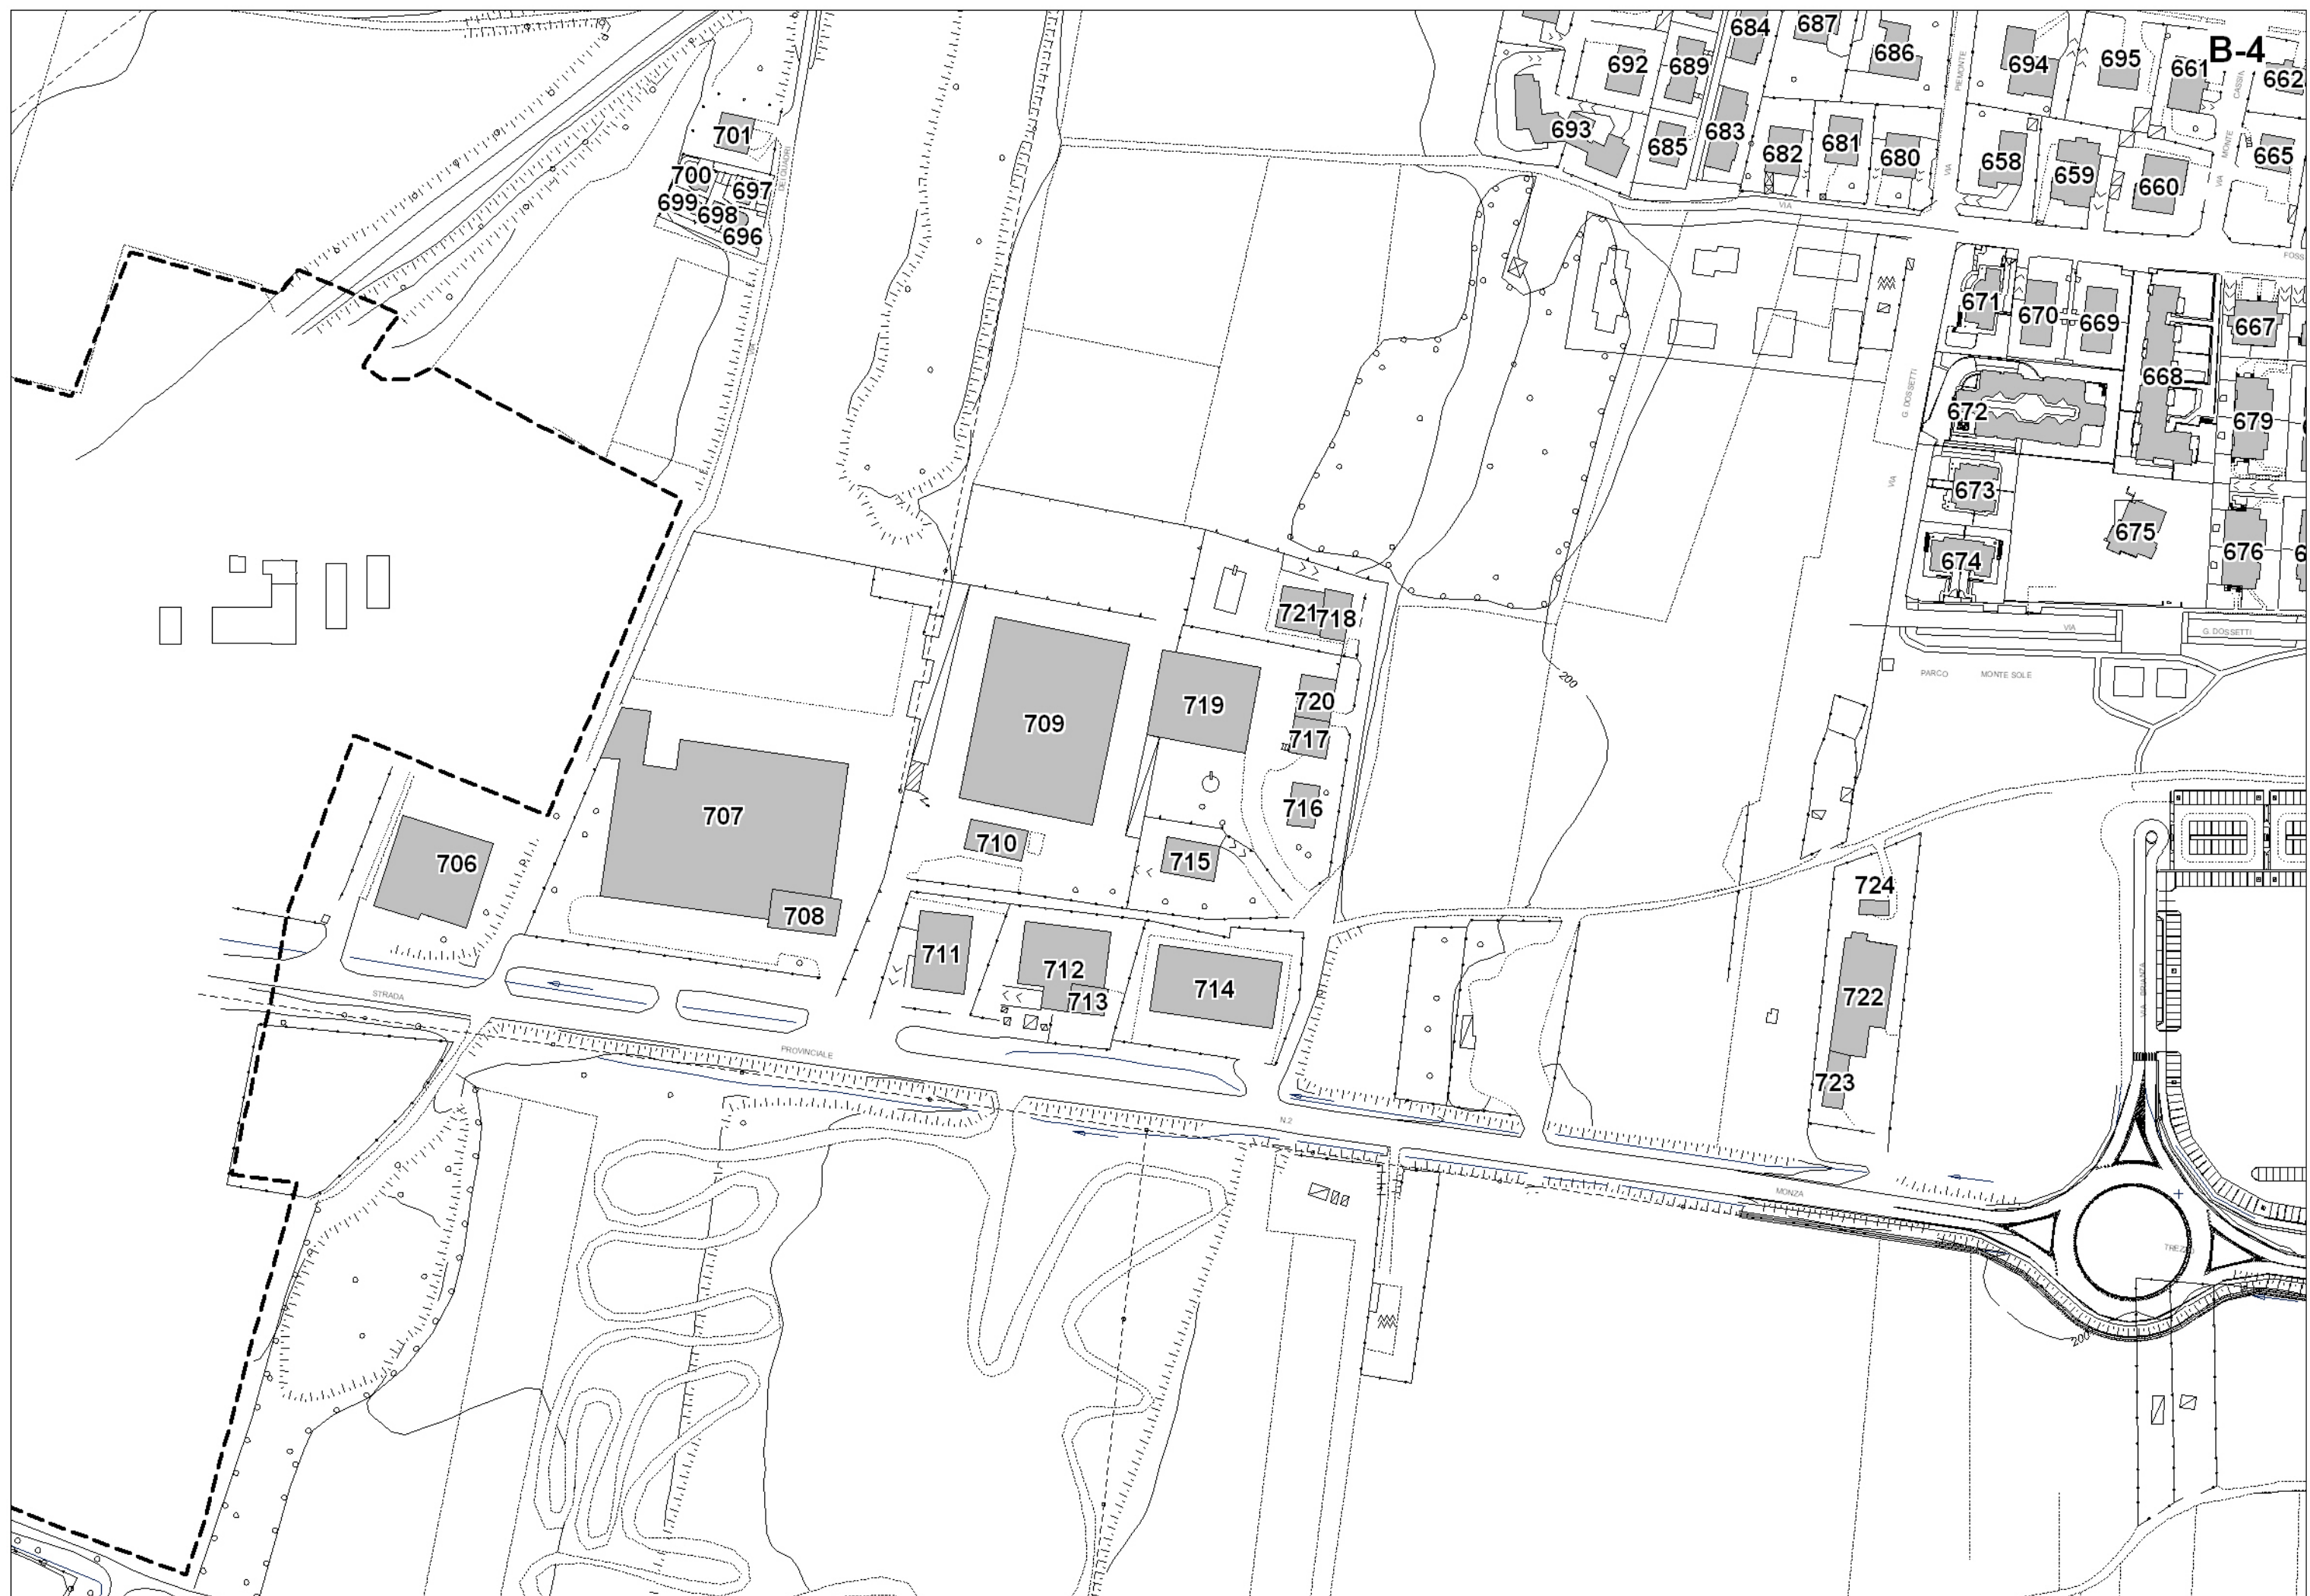

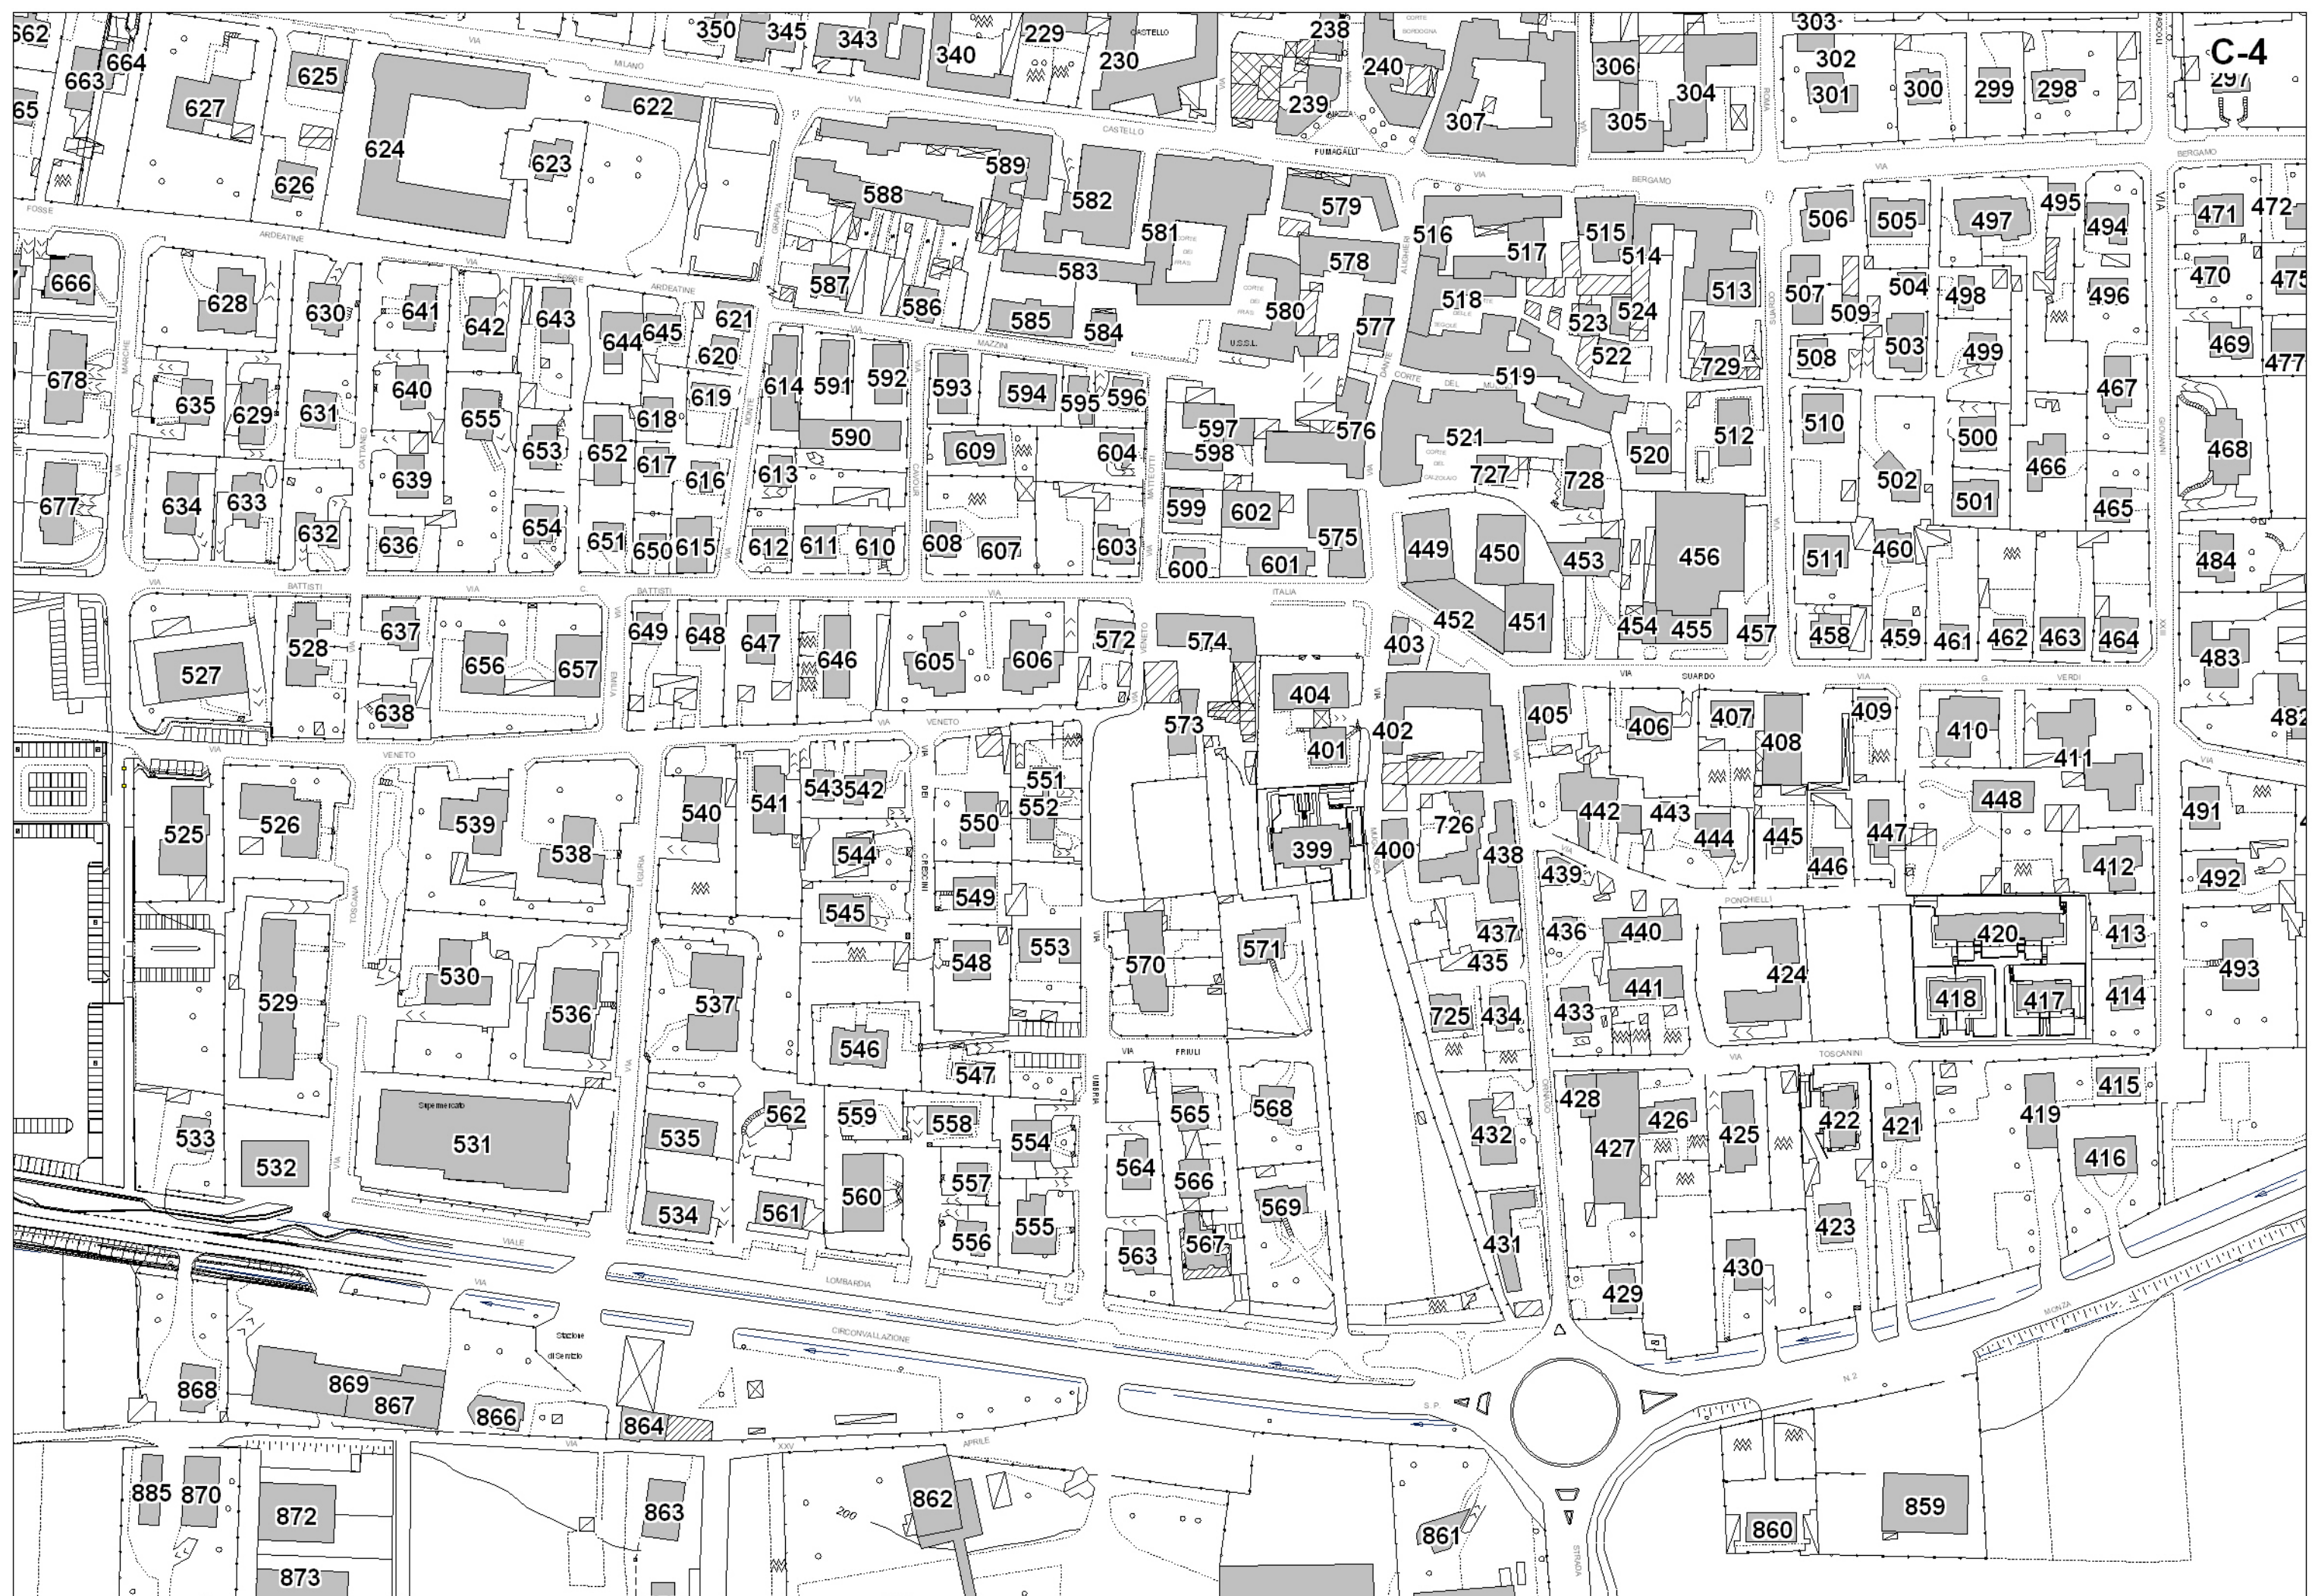


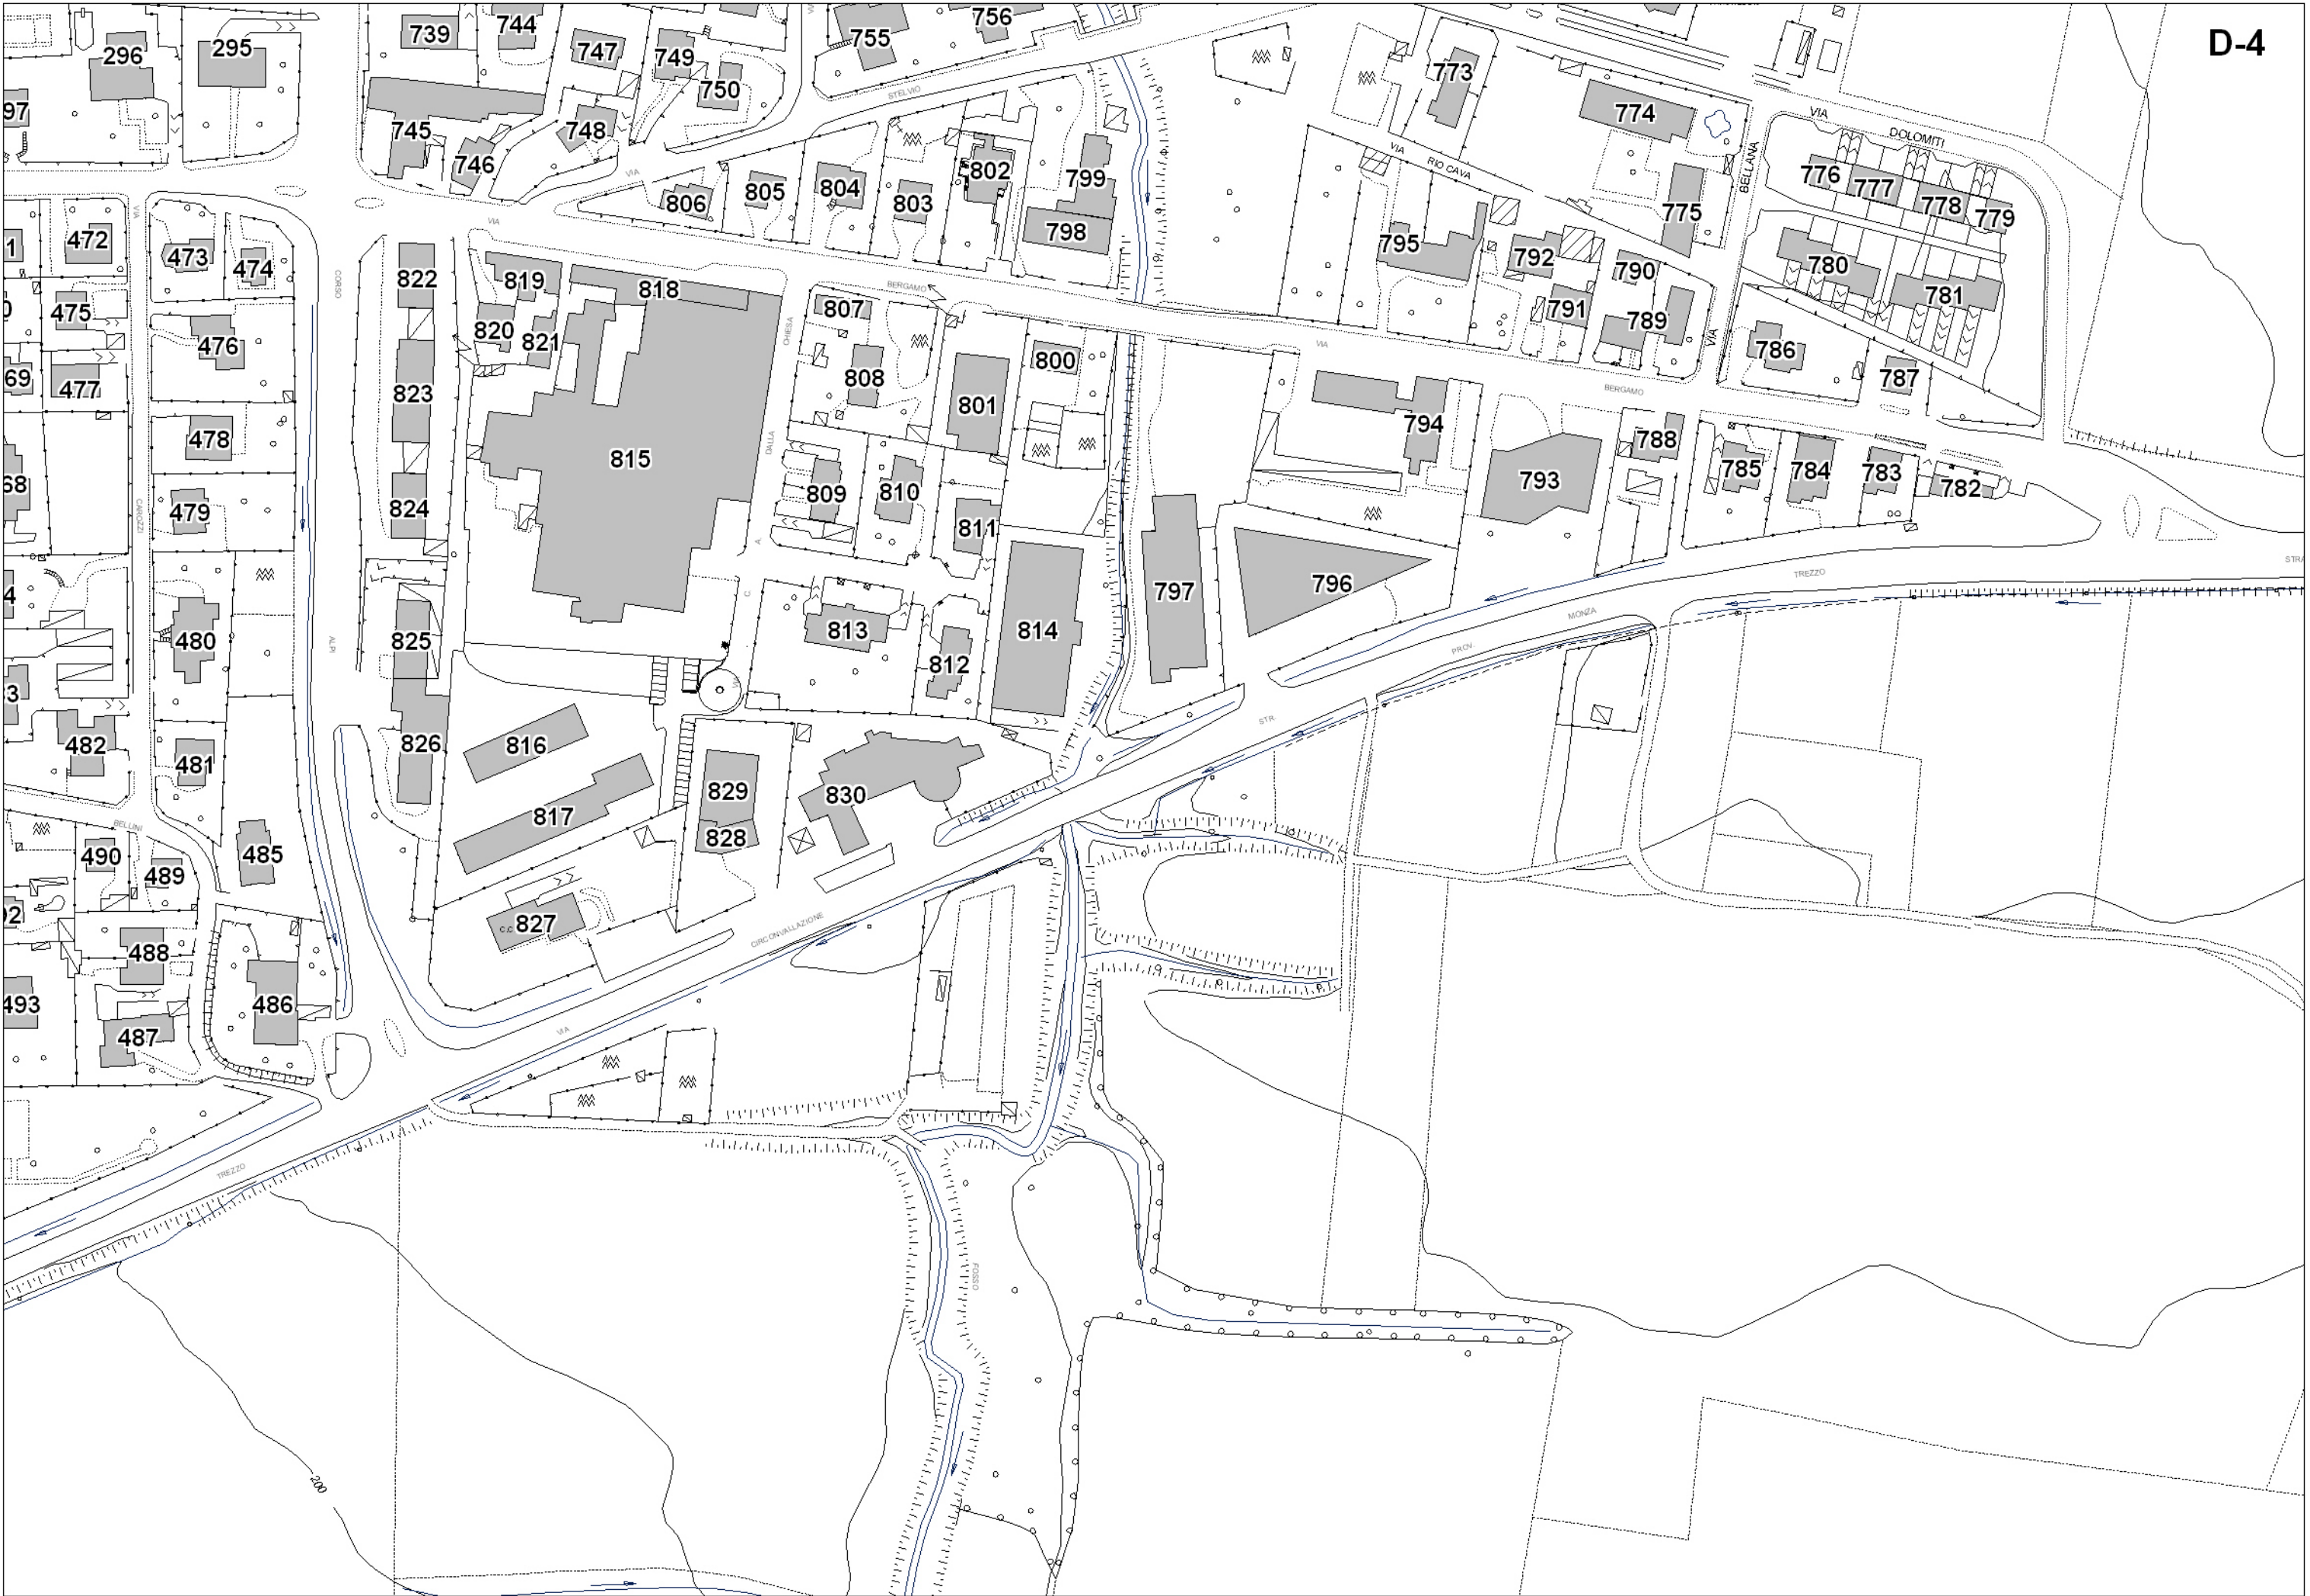




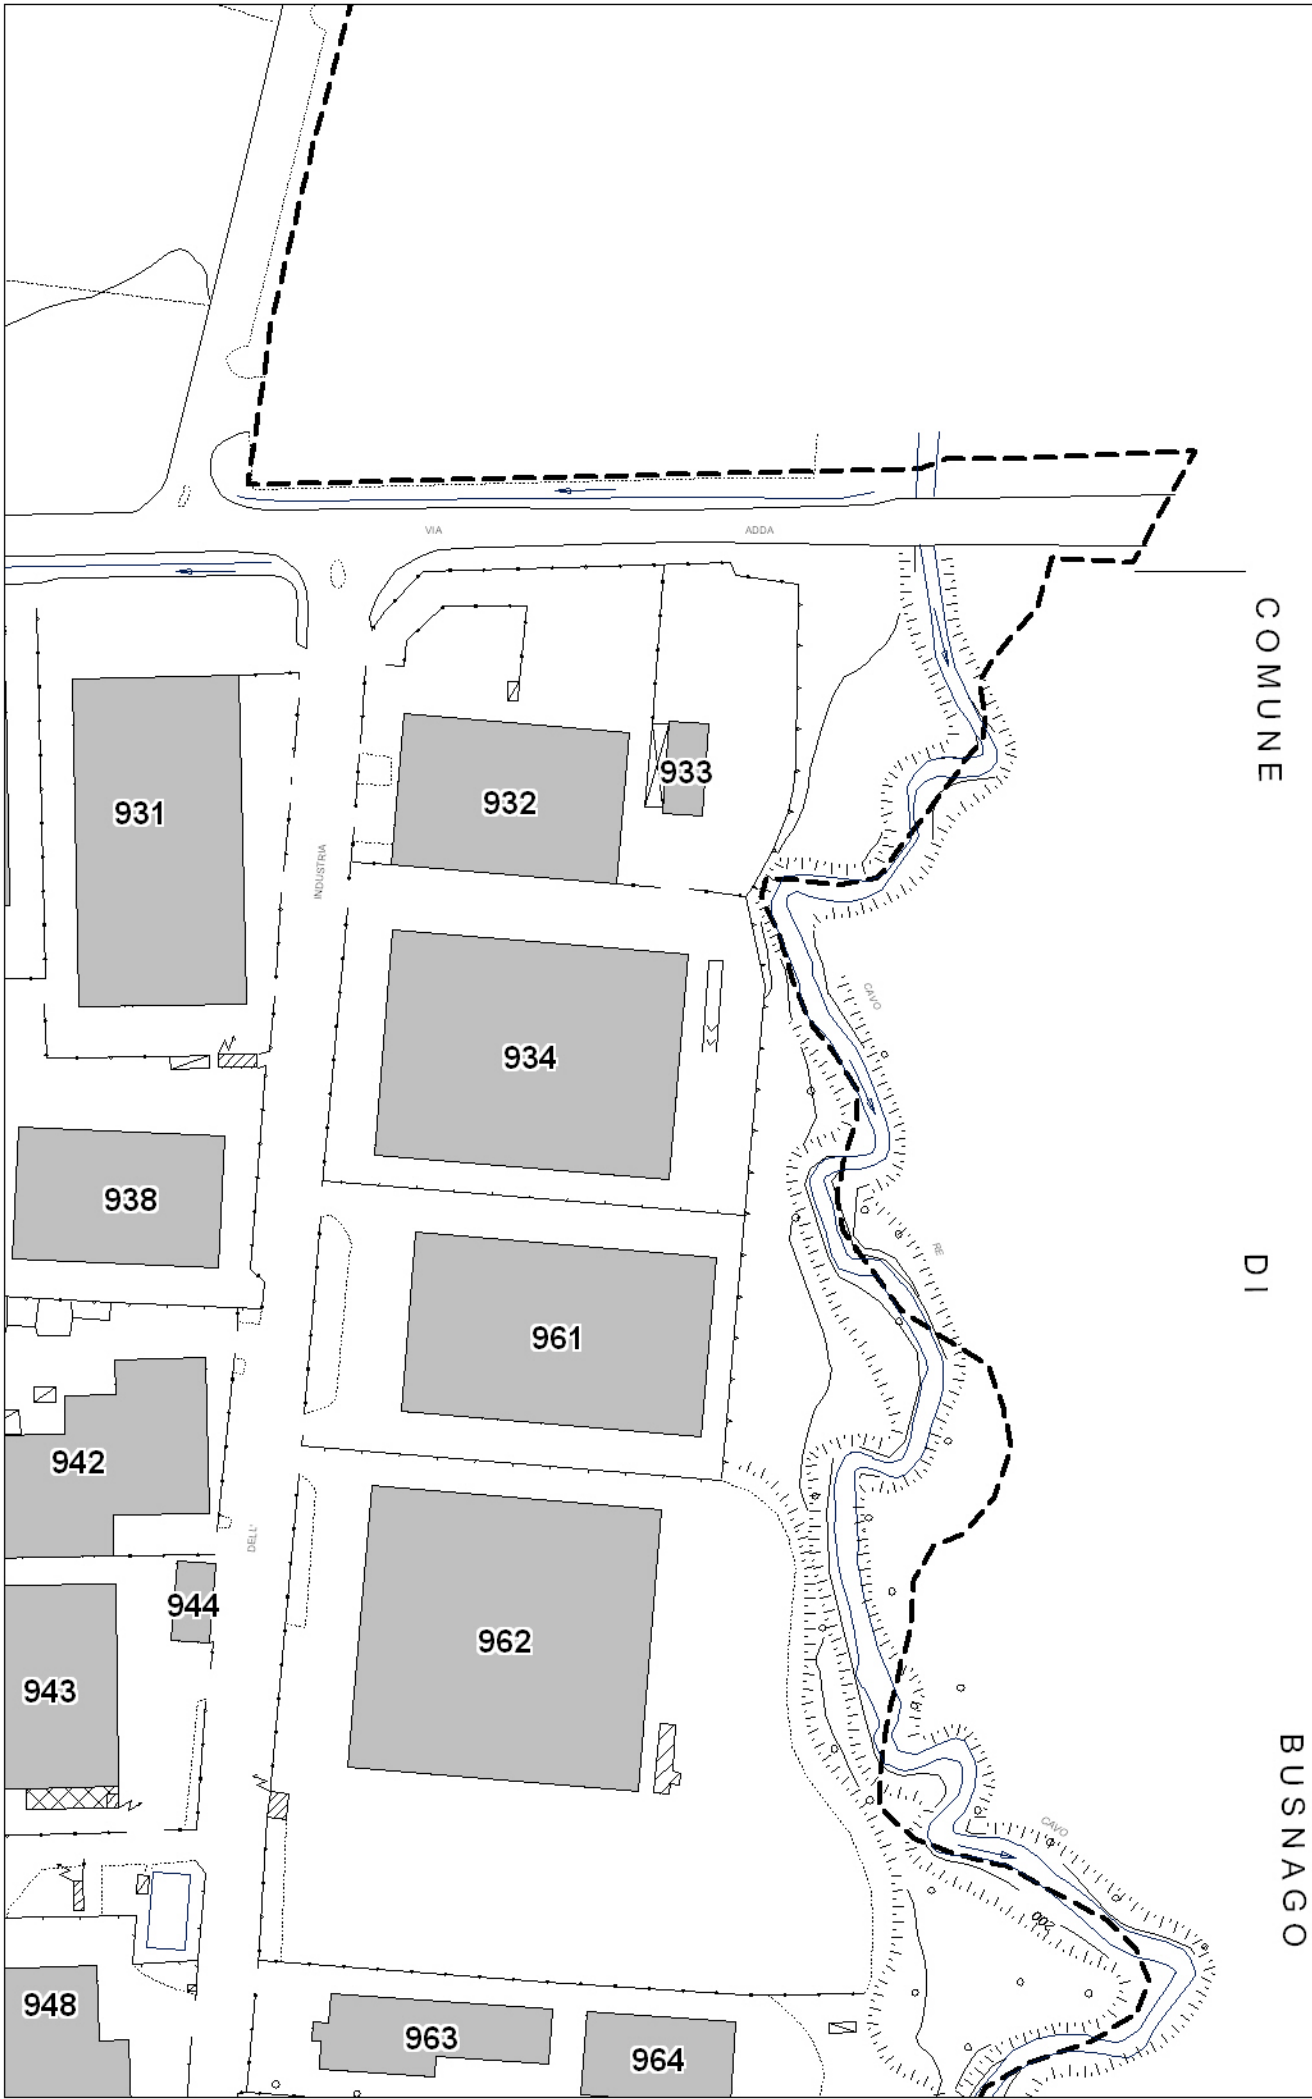



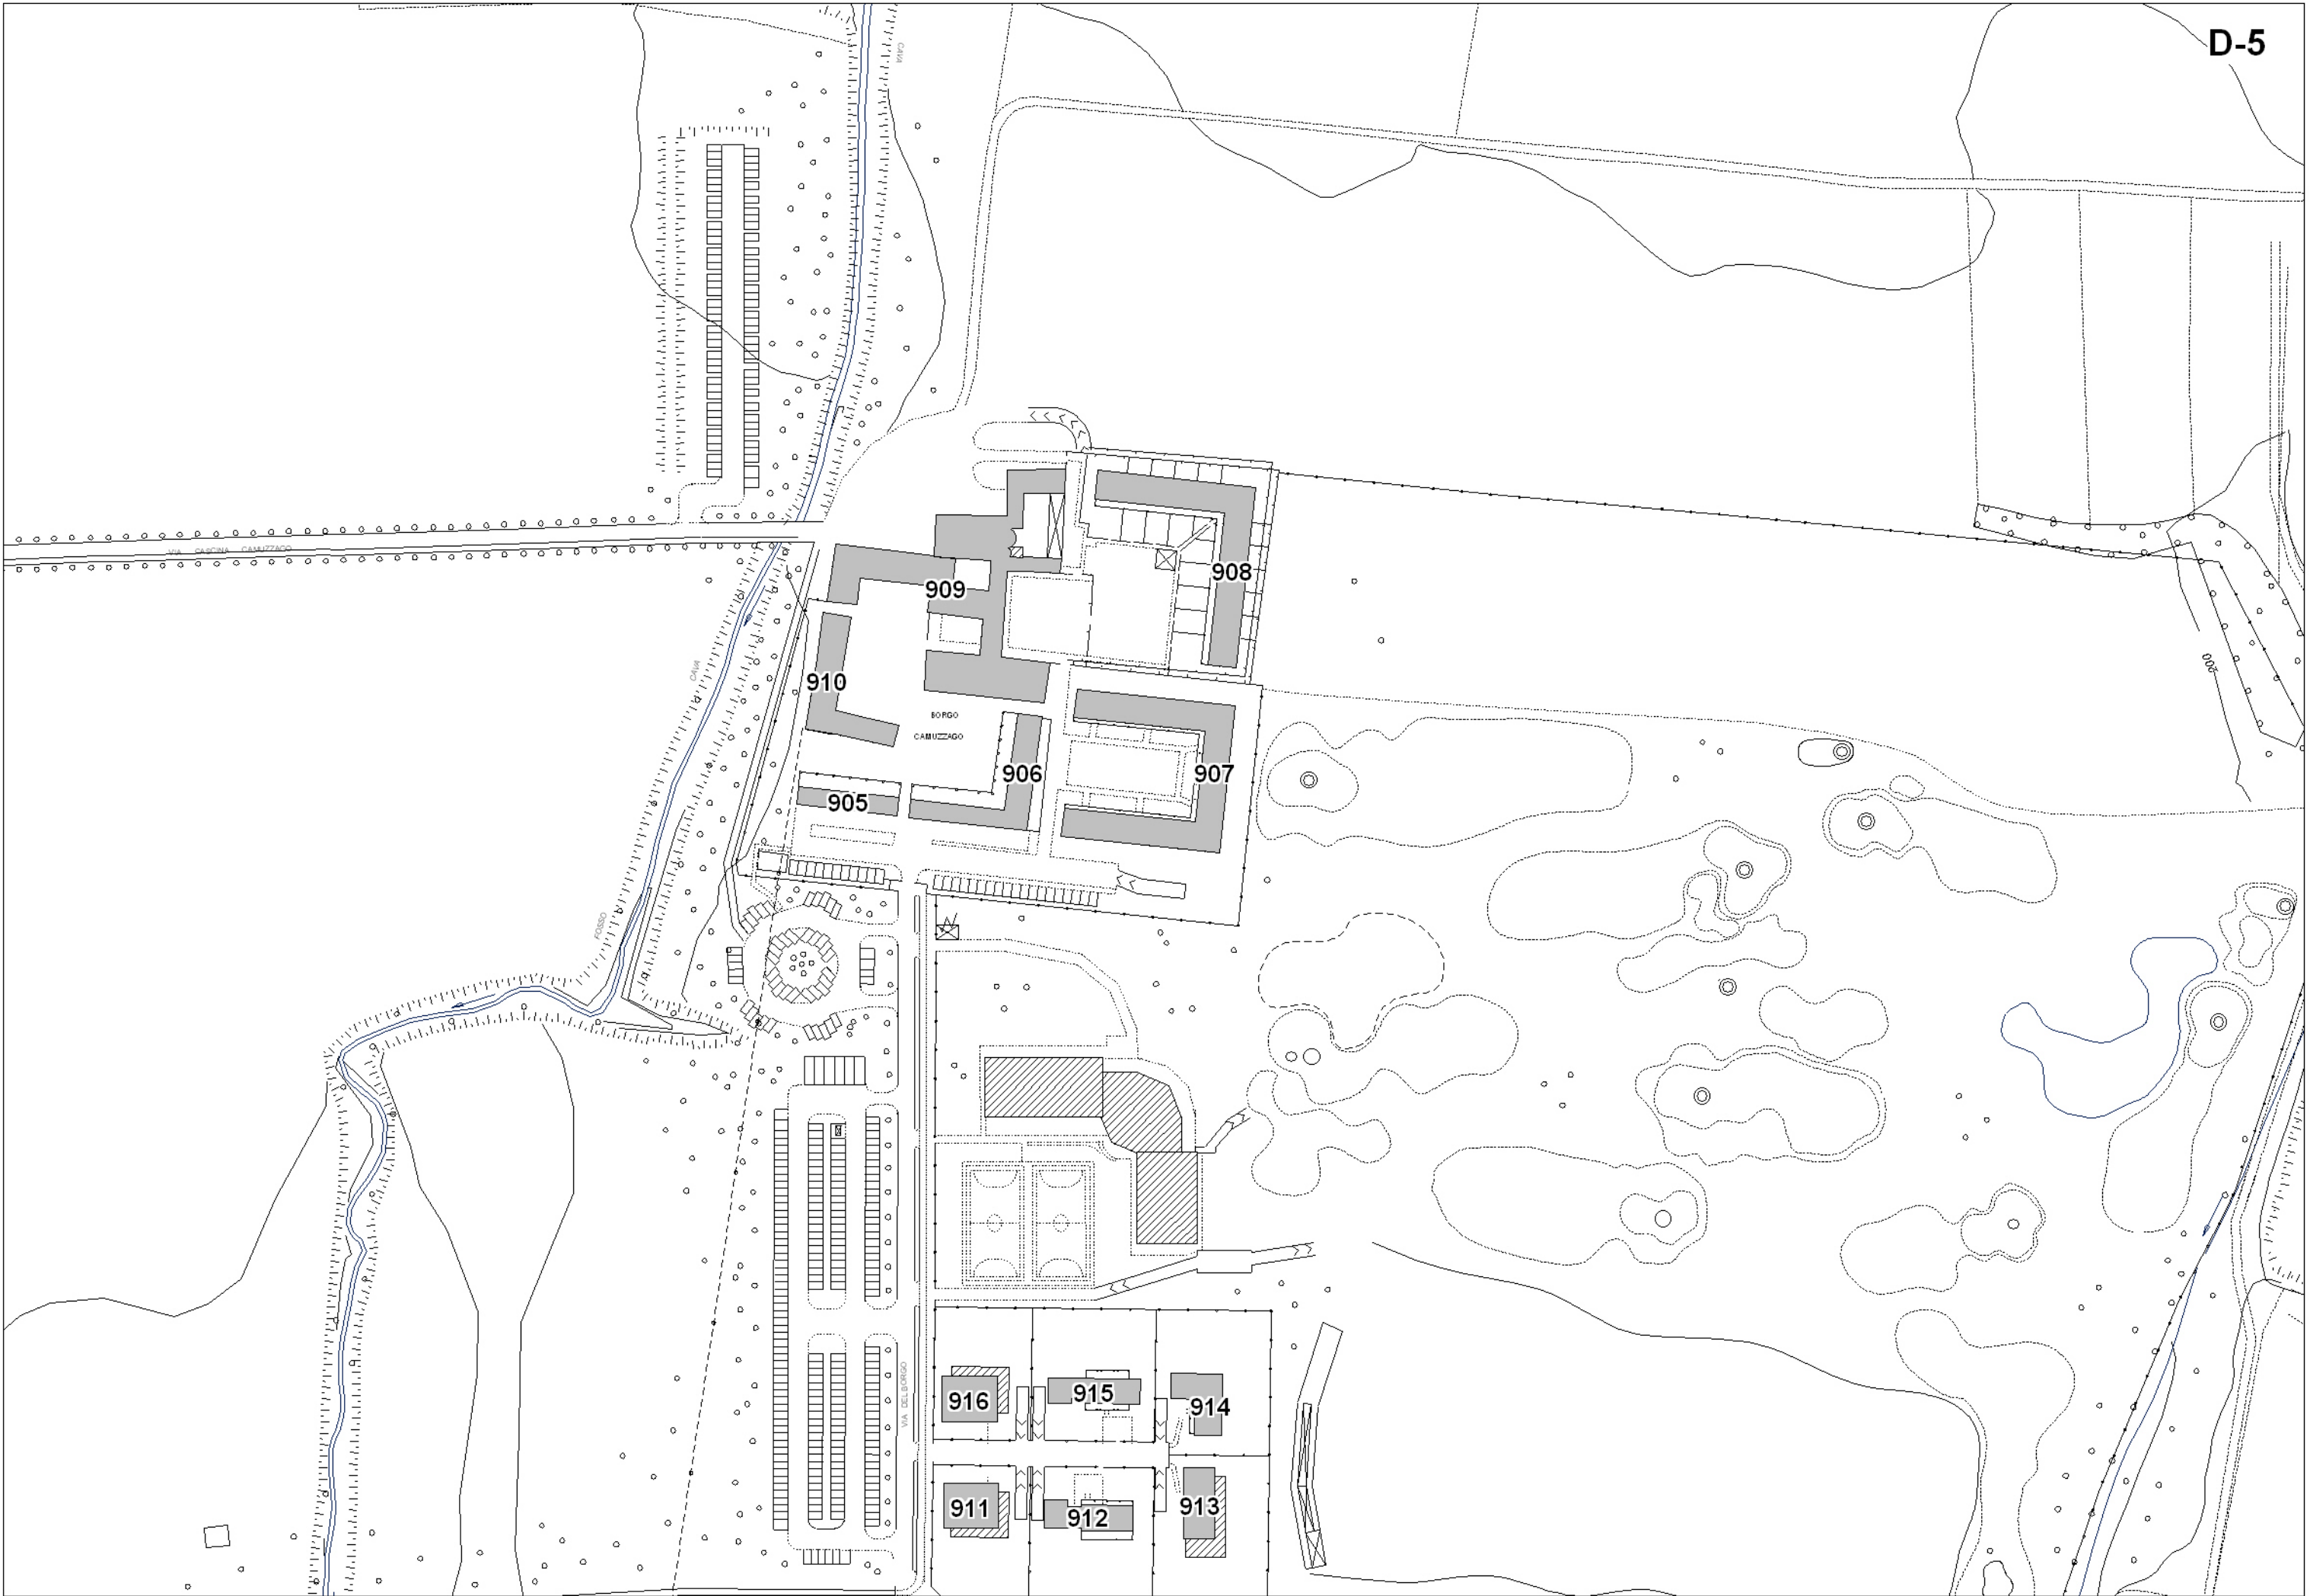



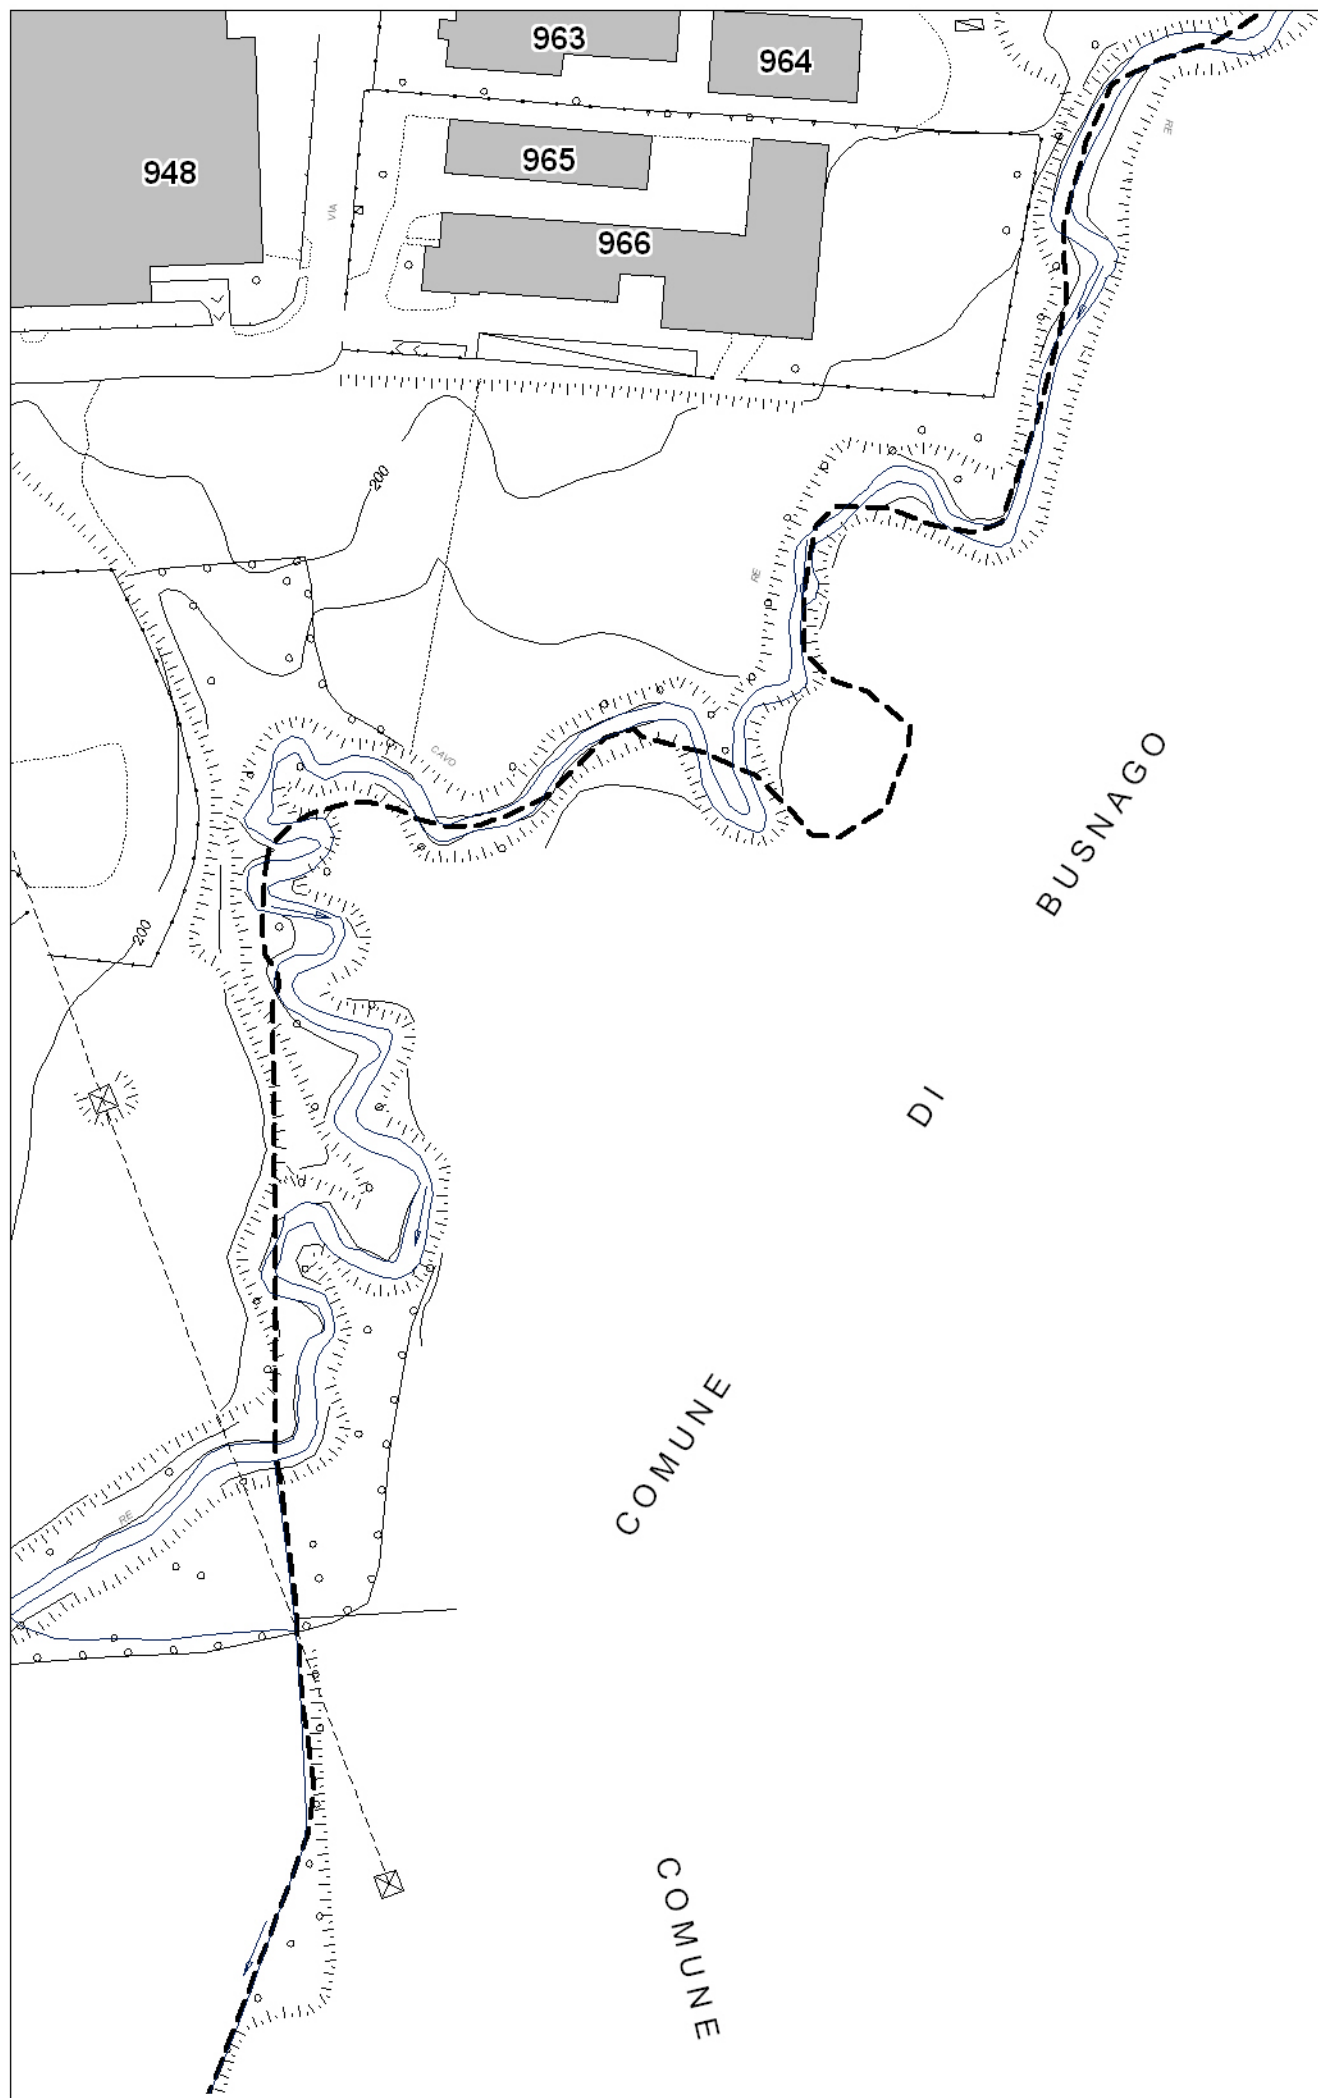

C-6


888

889

890

COMUNE

DI

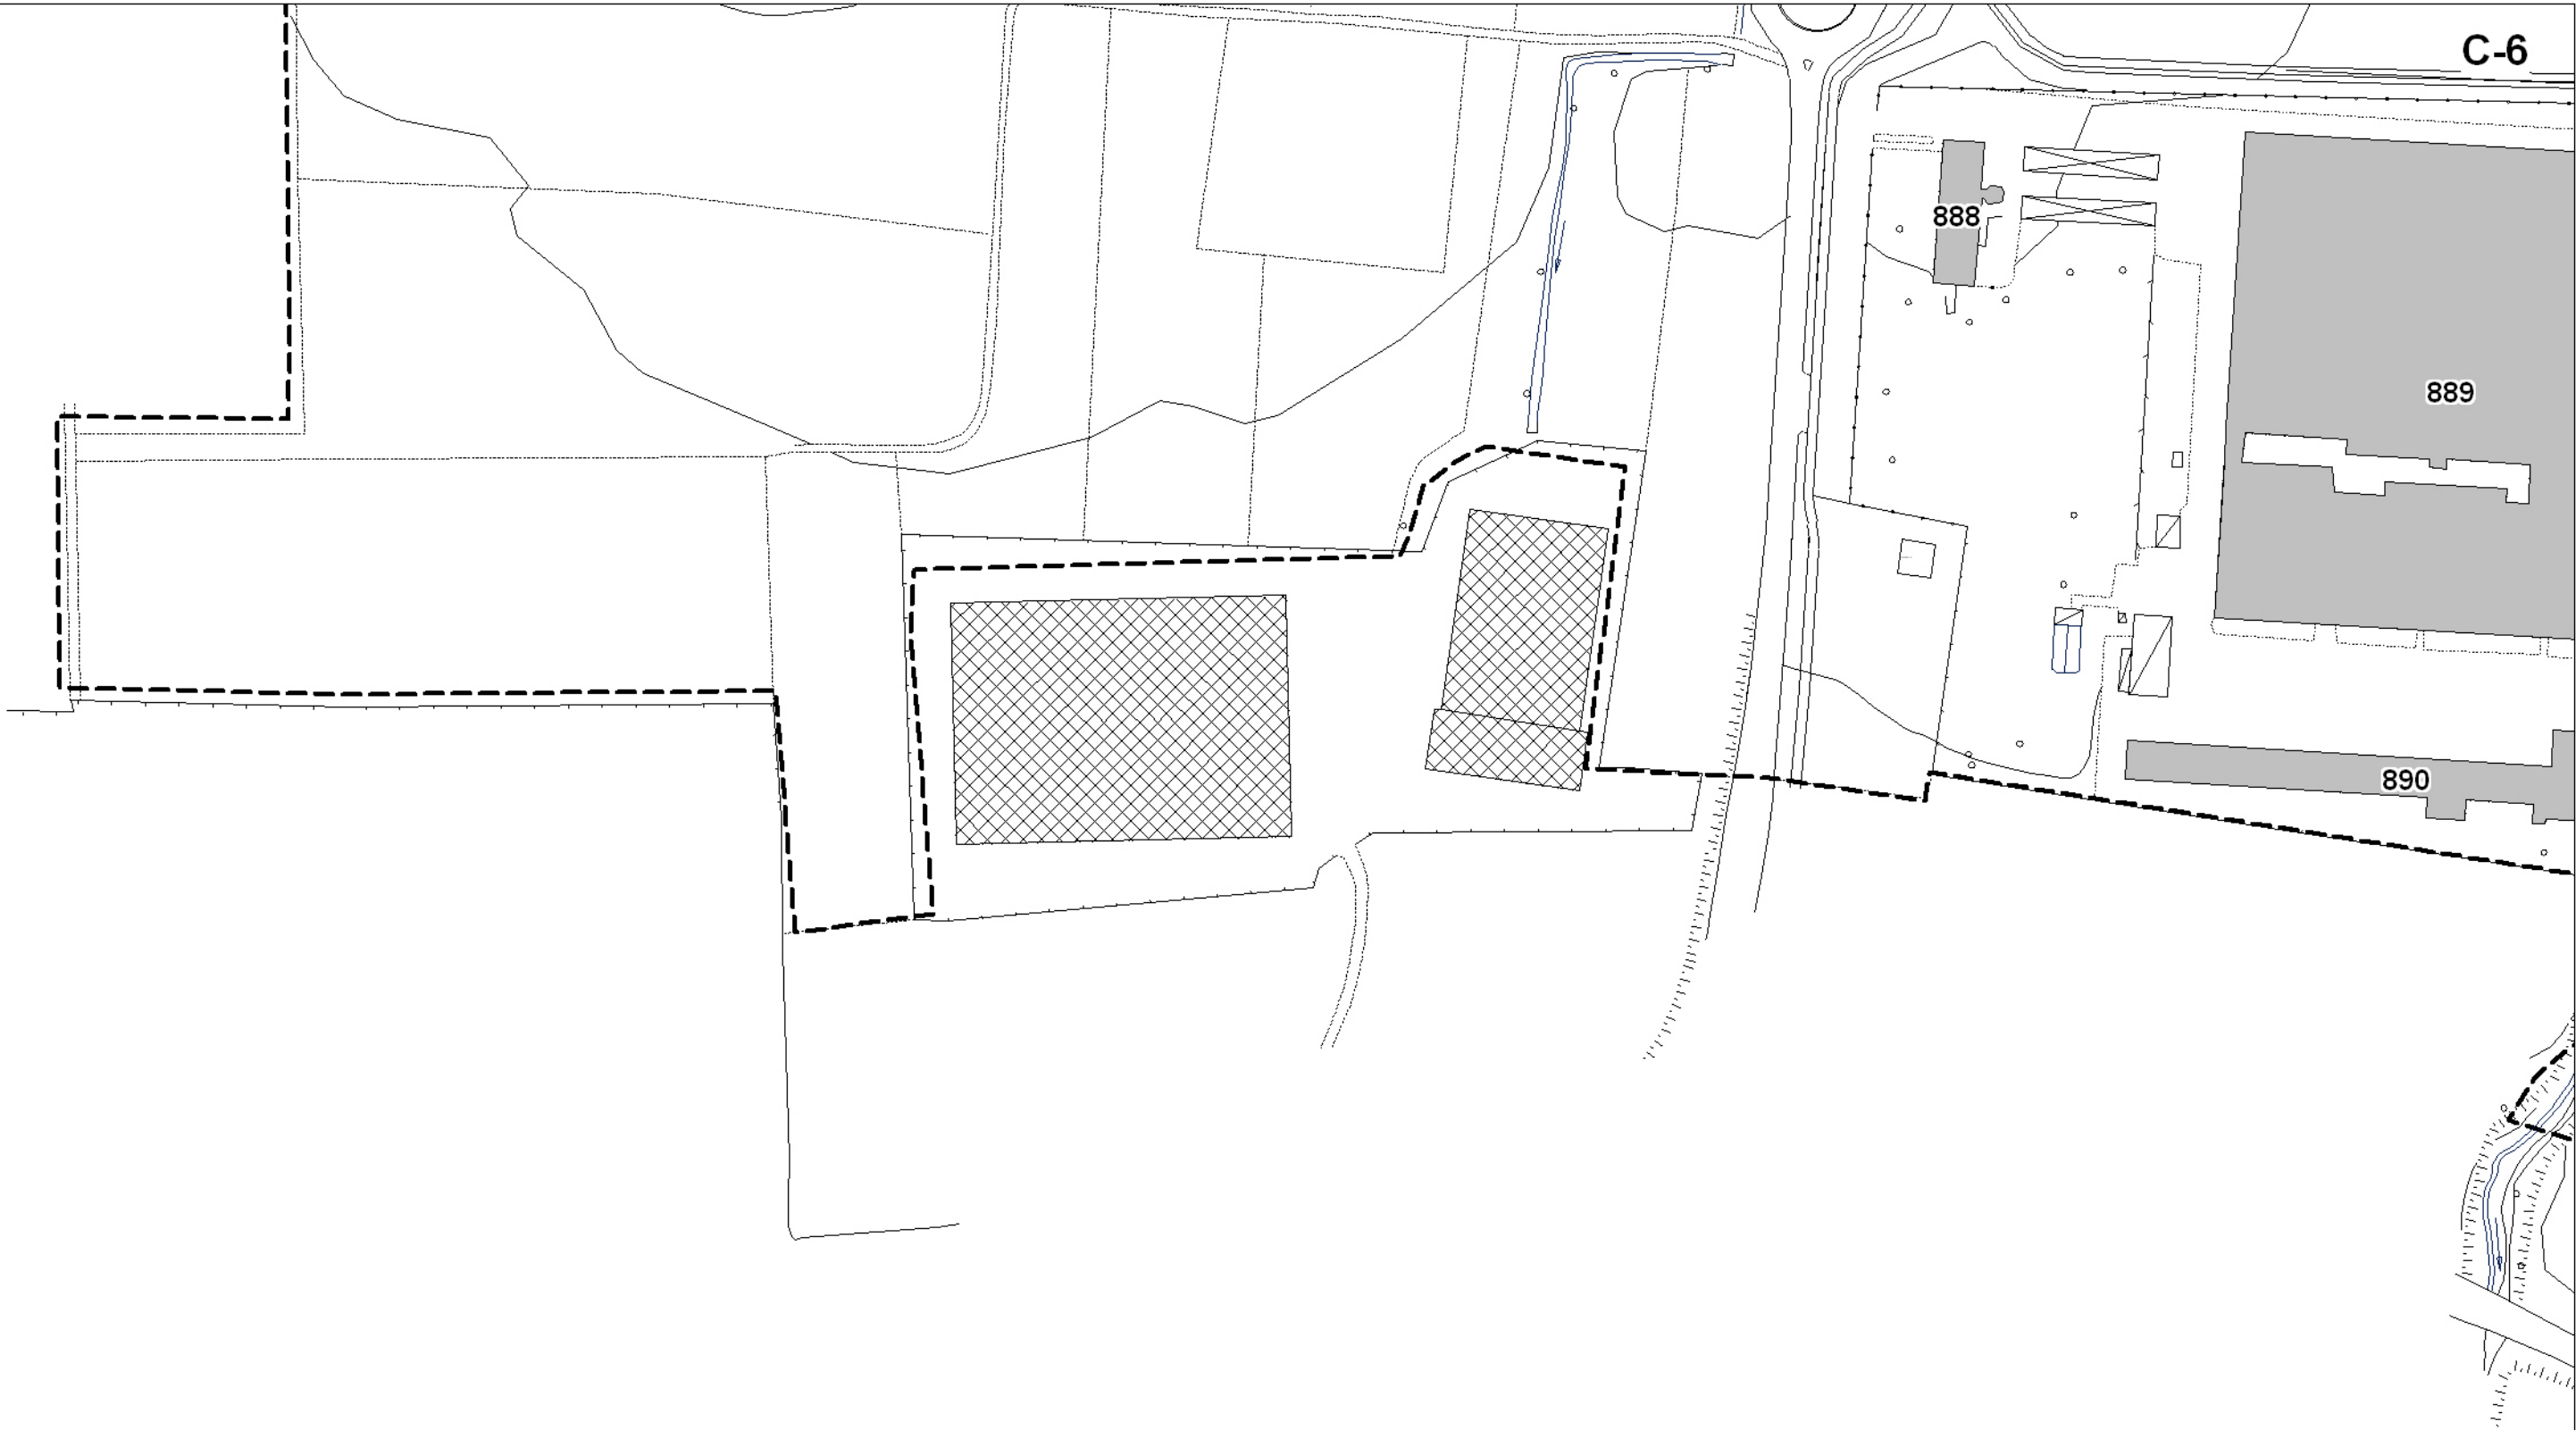



978

ORNAGO

DI



