



COMUNE DI

BELLUSCO

Maurizio Mazzucchelli
architetto

Alberto Mazzucchelli
ingegnere

Roberto Pozzi
architetto

PGT

 2008-2012

PIANO DI GOVERNO DEL TERRITORIO

partners

arch. Silvana Garegnani
ing. Marco Lanfranconi
arch. Flora Martignon
arch. Paola Ramella

PdR 2008 | **PIANO DELLE REGOLE**

APPROVAZIONE

PdR14.0 | **CLASSIFICAZIONE DEGLI EDIFICI
STORICI**

SCALA 1:1000

EDIZIONE

ALLEGATO ALLA DELIBERAZIONE DI C.C. n°..... DEL

Adozione	Deliberazione C.C. n° del
Controdeduzioni	Deliberazione C.C. n° del
Approvazione	Deliberazione C.C. n° del
Pubblicazione	B.U.R.L. n° del
Entrata in vigore

Il Sindaco

Il Responsabile del Procedimento

Il Segretario Comunale

I PROGETTISTI

ing. Alberto Mazzucchelli
Ord. Ing. Prov. Varese n° 1625
SIA- società svizzera ingegneri
e architetti n° 160796

arch. Roberto Pozzi
Ordine degli Architetti
della Provincia di Varese
n° 1017


arch. Maurizio Mazzucchelli
Ordine degli Architetti
della Provincia di Varese
n° 1213

**Studio Associato
INGEGNERIA
ARCHITETTURA
URBANISTICA**


I-21040 Morazzone
Via Europa 54

Tel 0332 870777
Fax 0332 870888

info@saproject.it
www.saproject.it

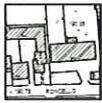

CLASSE III

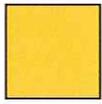


CLASSE II



CLASSE I




AMBITI DI RIQUALIFICAZIONE

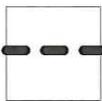

AMBITO DI PAESAGGIO P1

BELLUSCO CENTRO

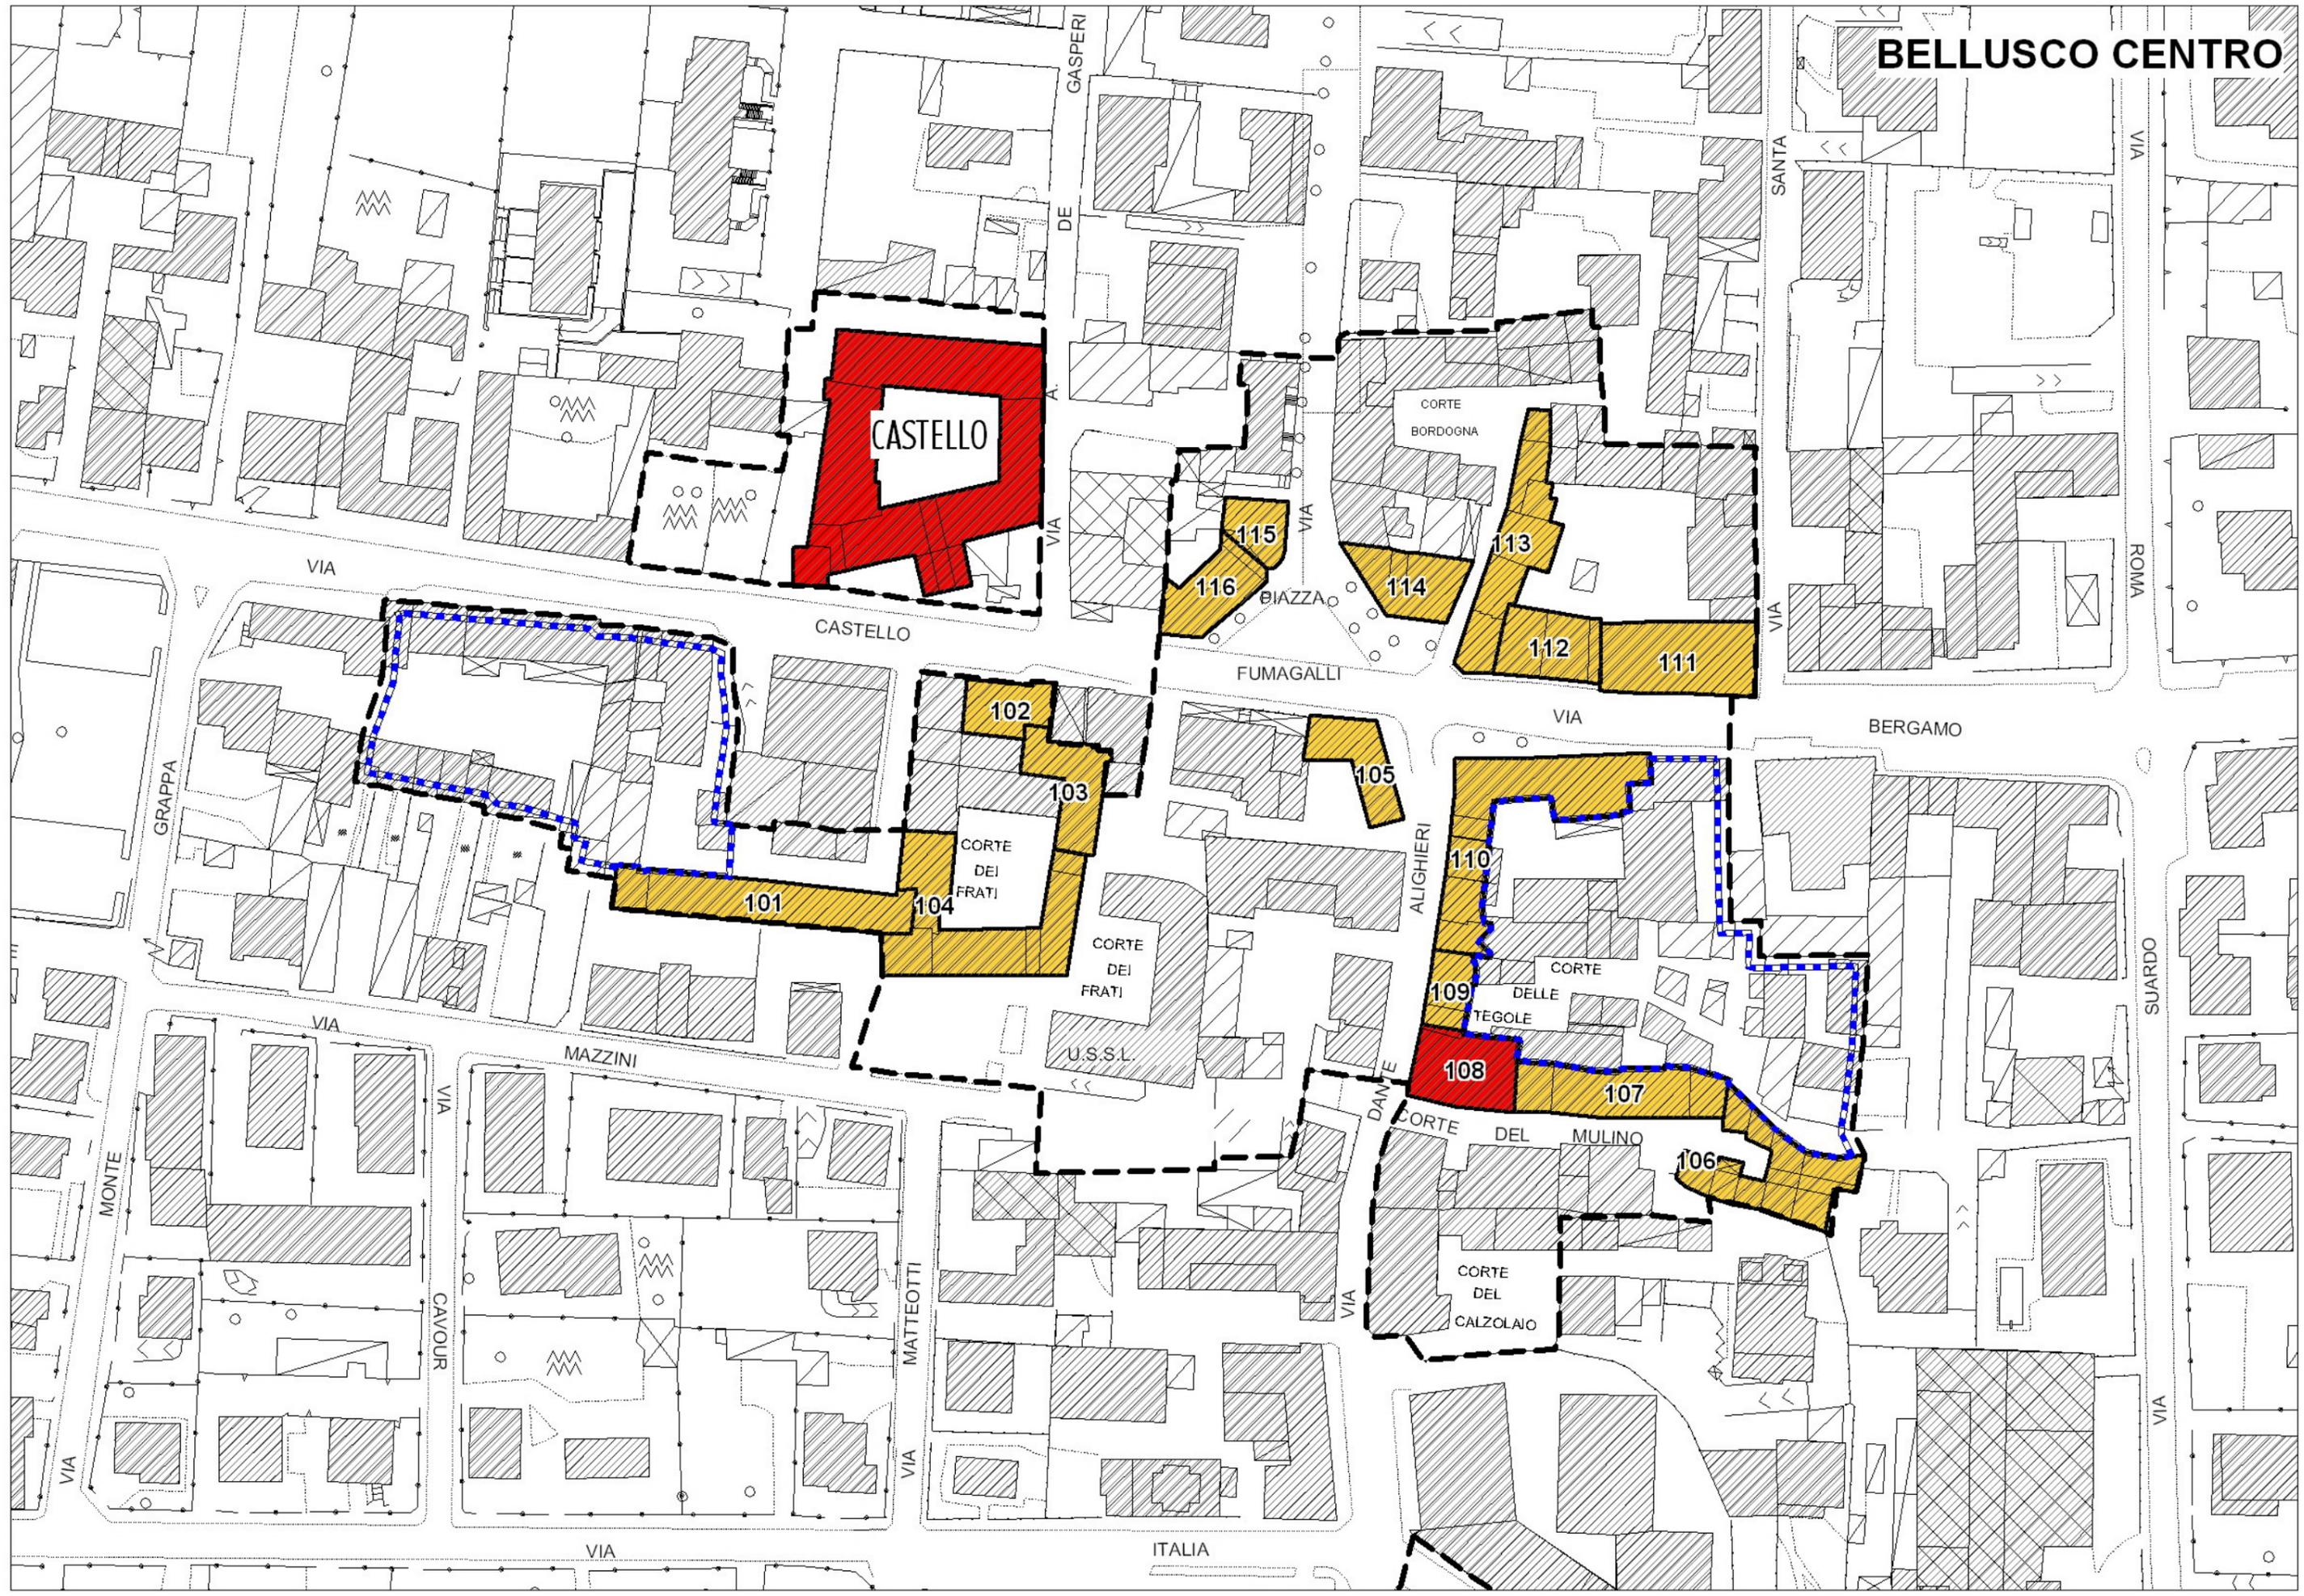

CASTELLO

101

102

103

104

CORTE DEI FRATI

CORTE DEI FRATI

U.S.S.L.

105

106

107

108

109

110

111

112

113

114

115

116

CORTE BORGOGNA

CORTE DELLE TEGOLE

CORTE DEL MULINO

CORTE DEL CALZOLAIO

CASTELLO

FUMAGALLI

BERGAMO

ITALIA

ROMA

SUARDO

SANTA

GRAPPA

MONTE

CAVOUR

MATTEOTTI

MAZZINI

GASPERI

DE

VIA


BIAZZA


ALIGHIERI

DAMIANI

VIA

BELLUSCO NORD

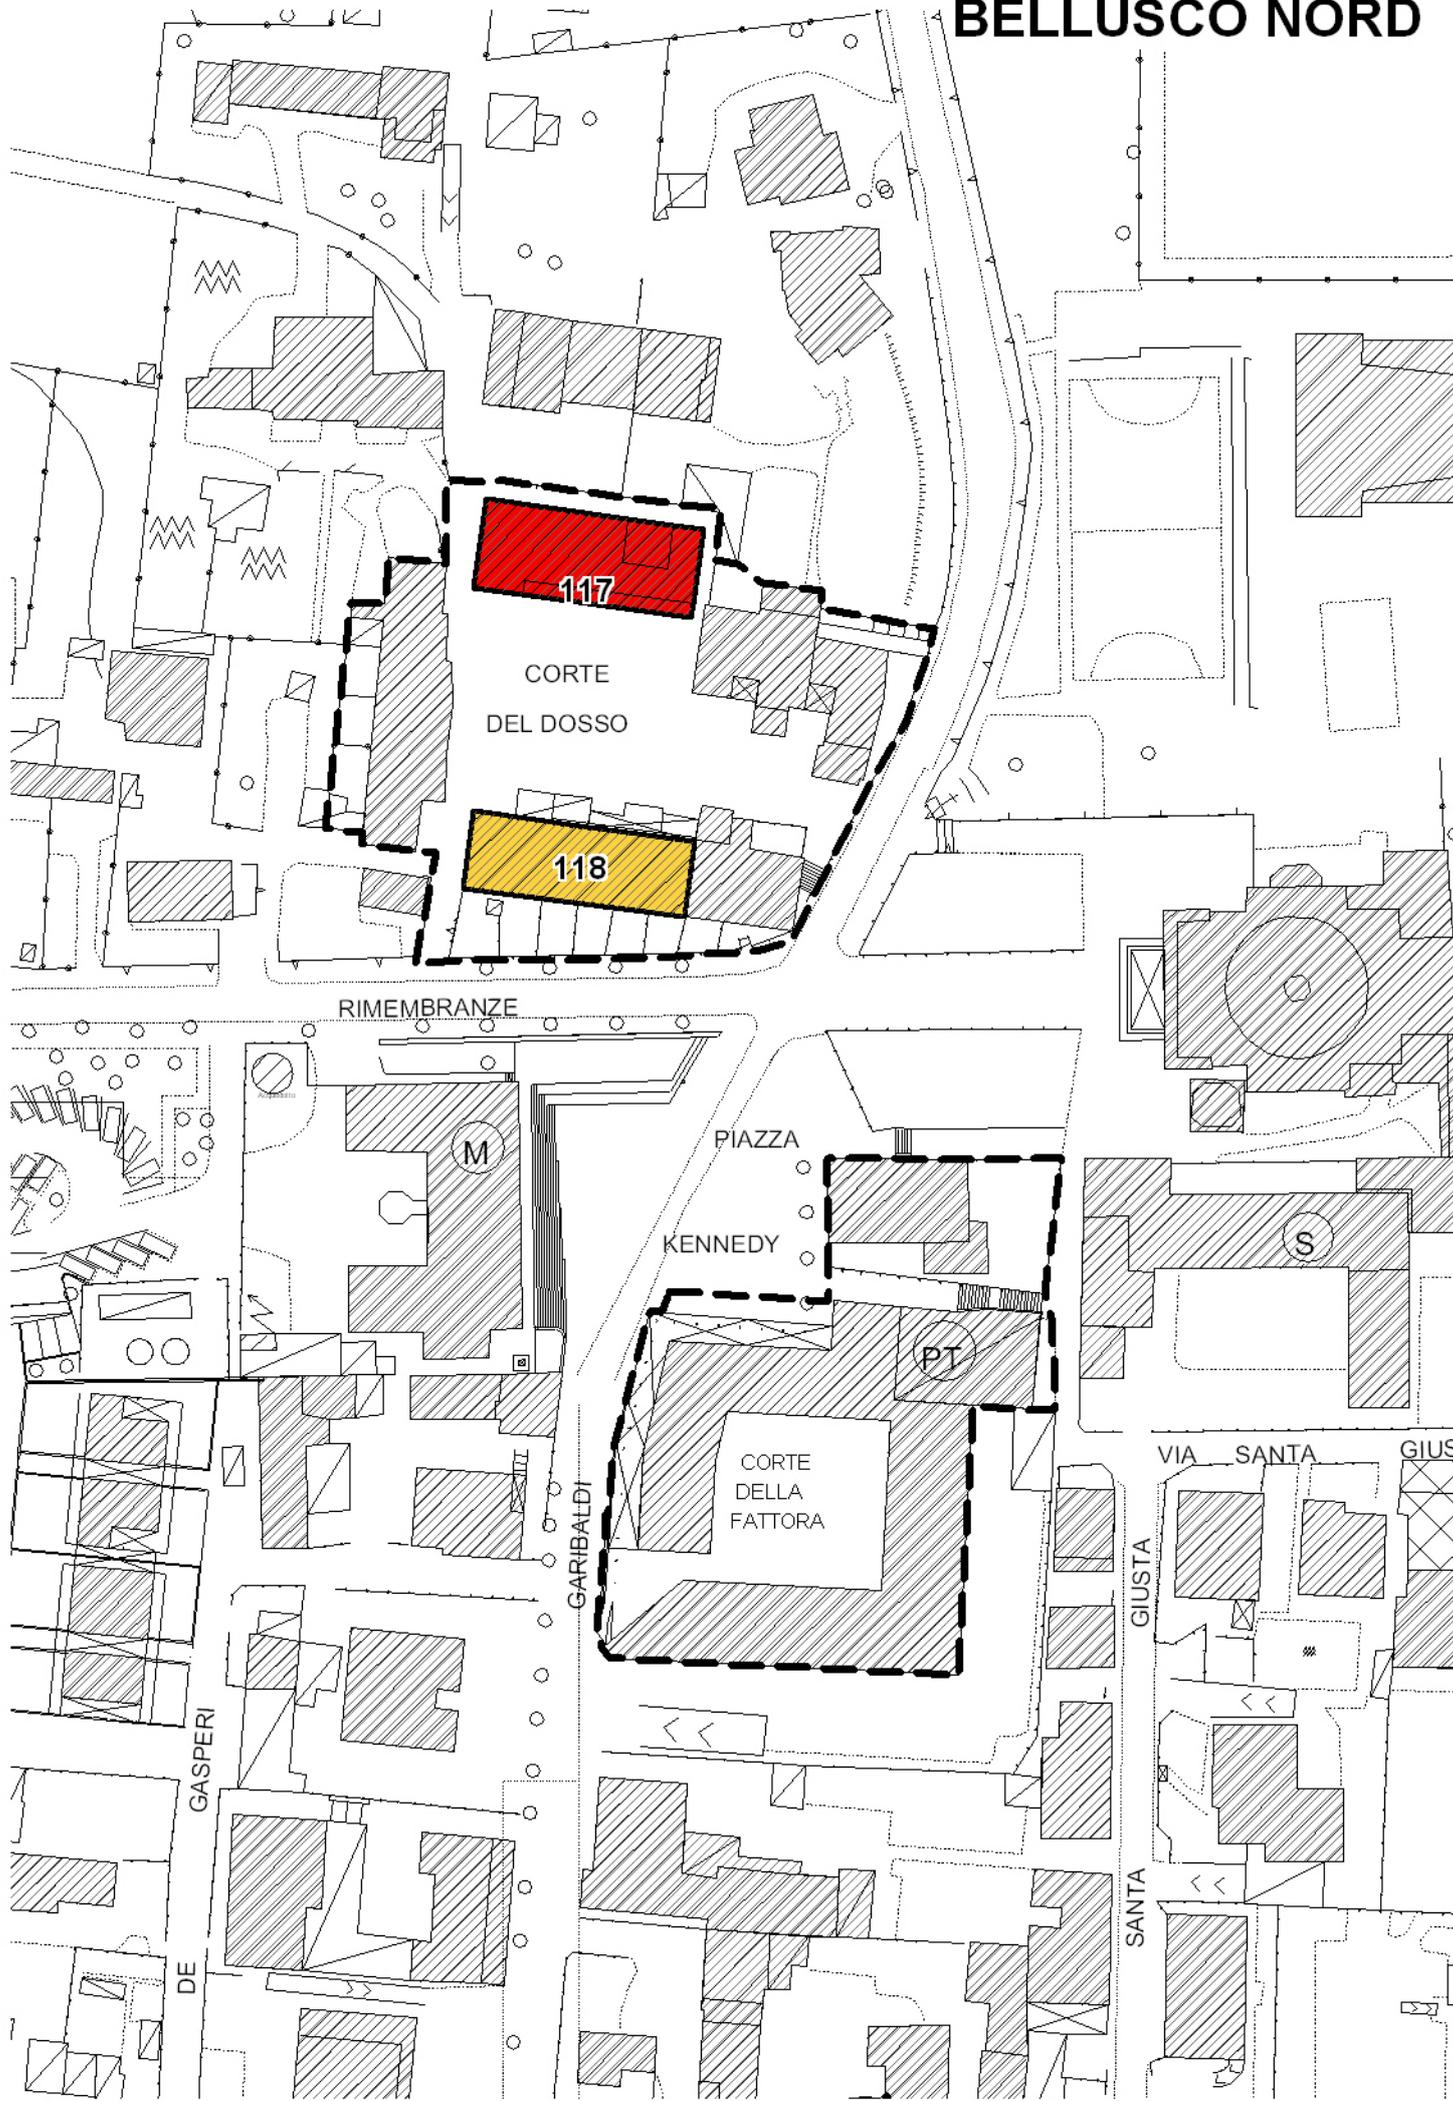

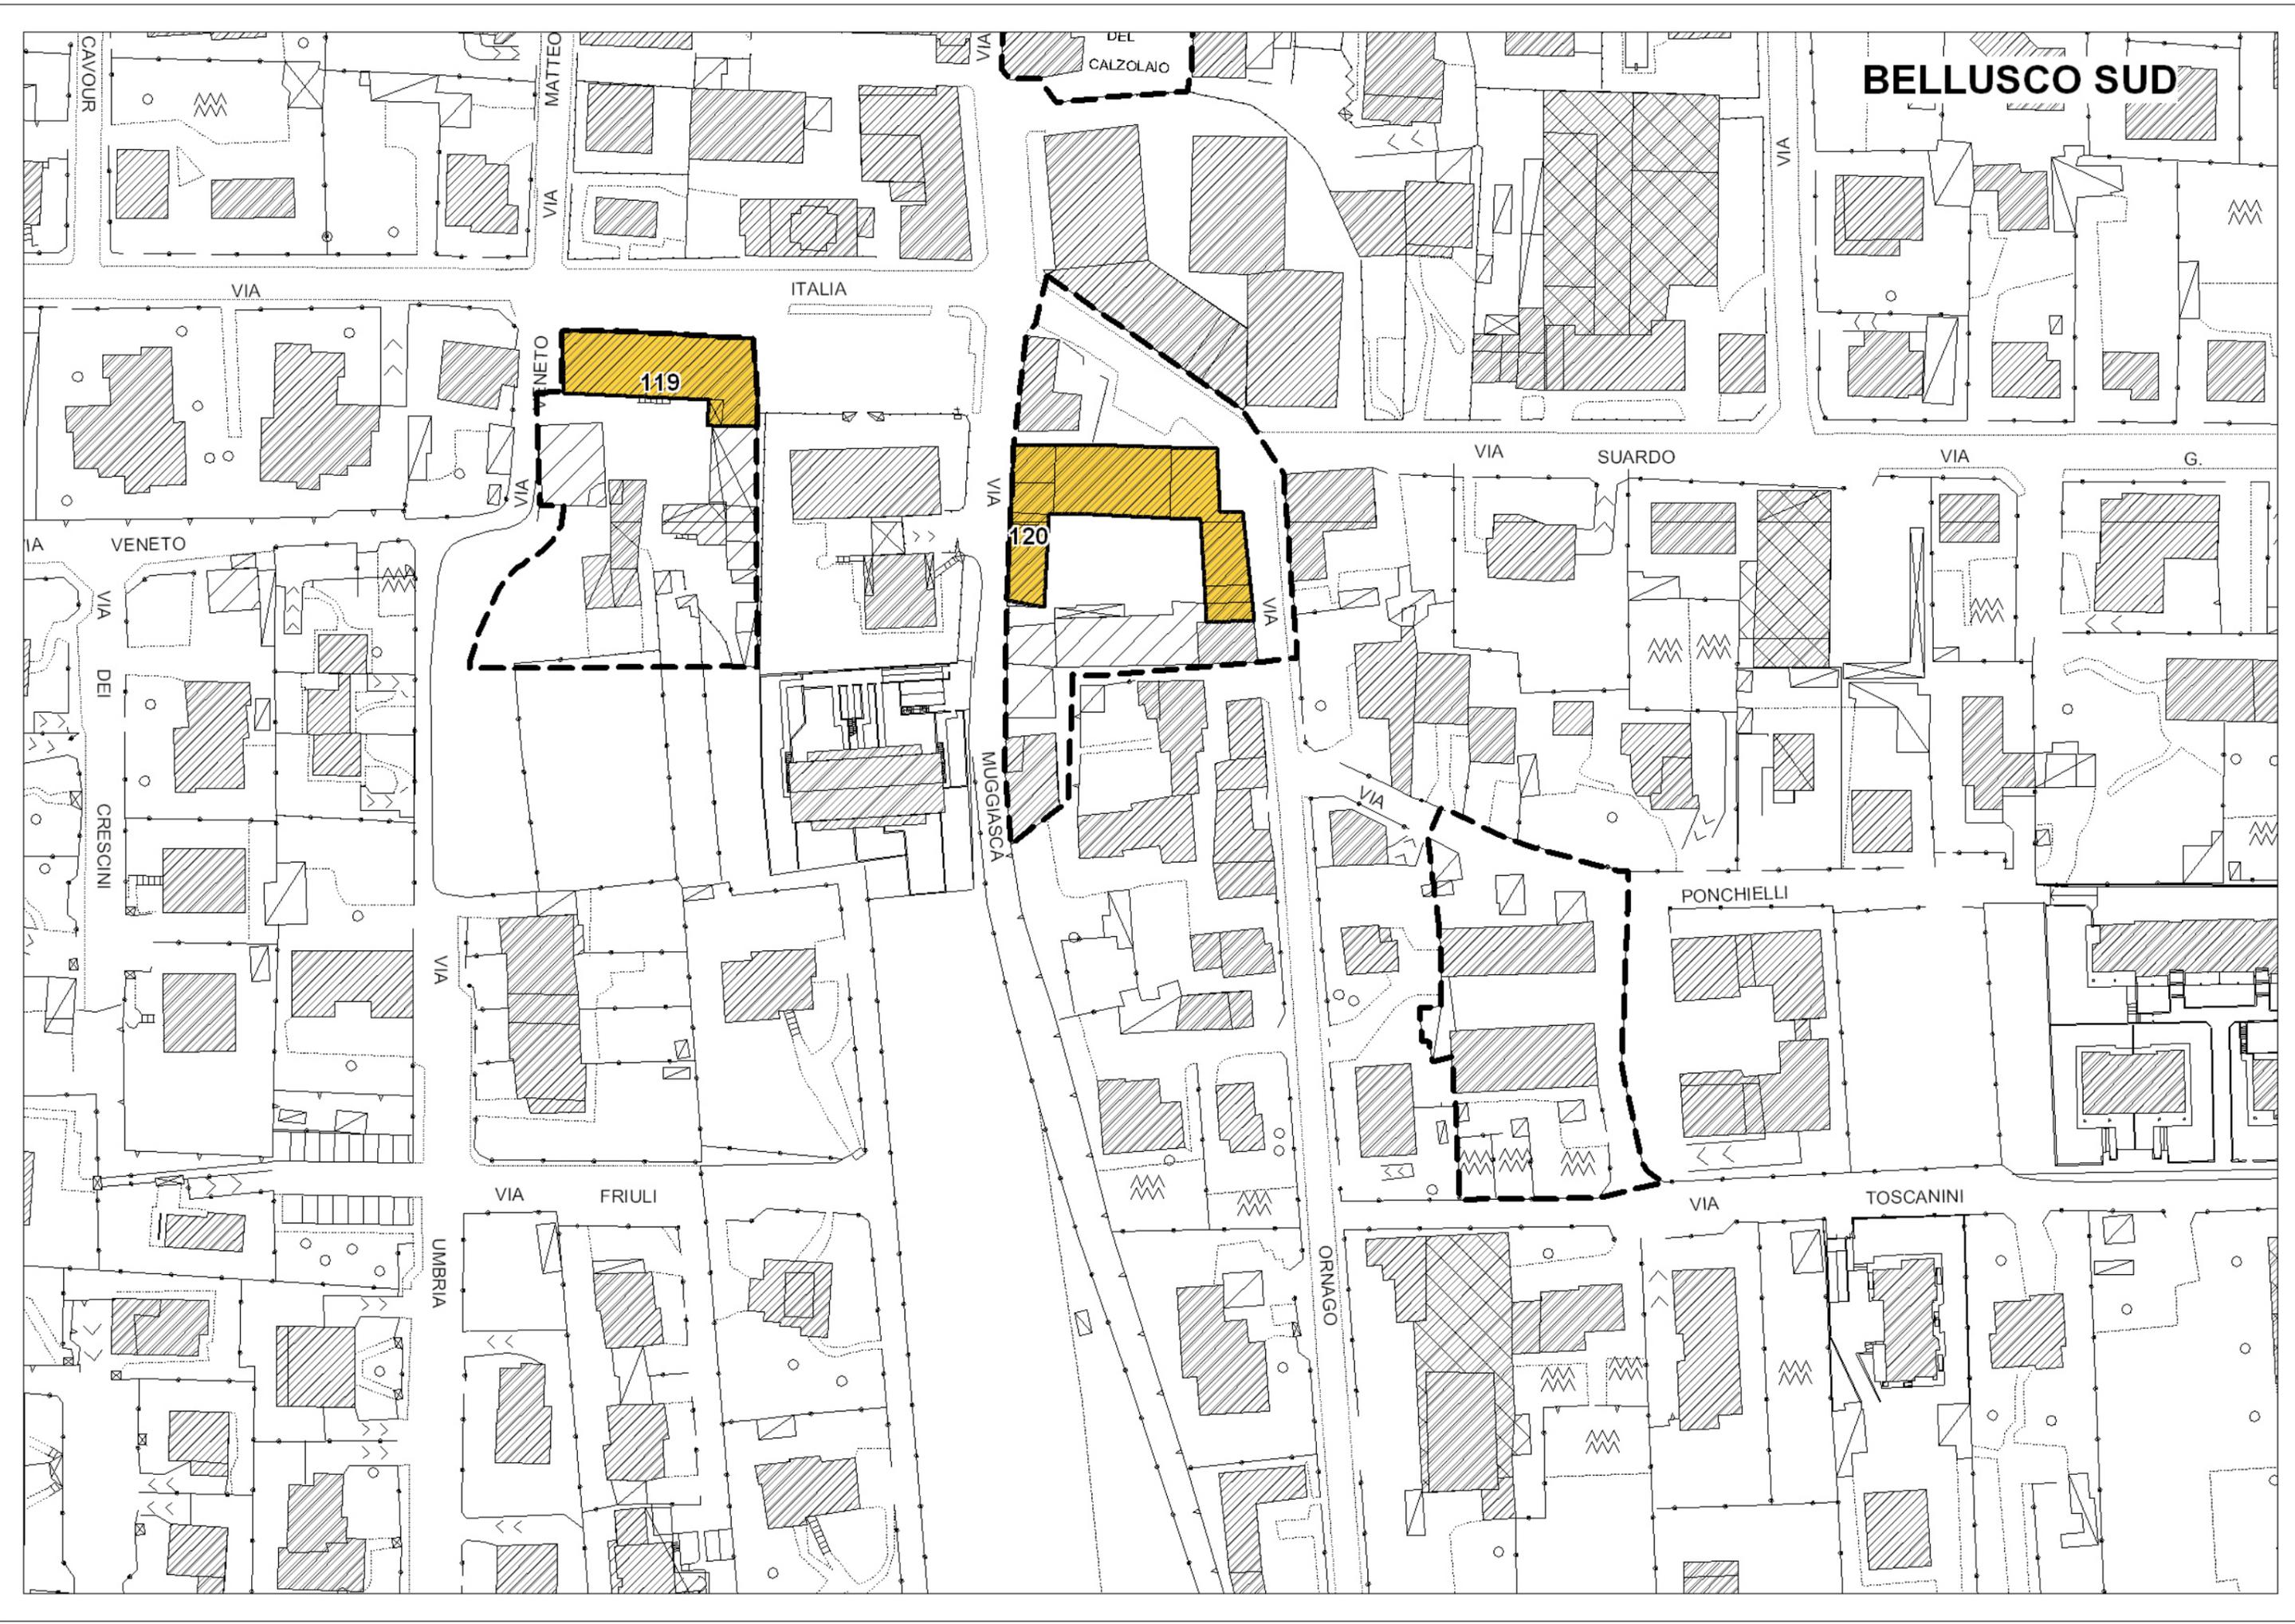

BELLUSCO SUD

119

120

CAVOUR

VIA MATTEO

VIA

DEL CALZOLAIO

VIA

ITALIA

VIA VENETO

VIA

SUARDO

VIA

G.

VIA

VENETO

VIA

VIA

VIA DEI CRESCINI

VIA MUGGIASCA

VIA

PONCHIELLI

VIA

FRIULI

VIA

TOSCANINI

VIA UMBRIA

VIA ORNAGO

CANTONE



C. NA S. NAZZARO

