




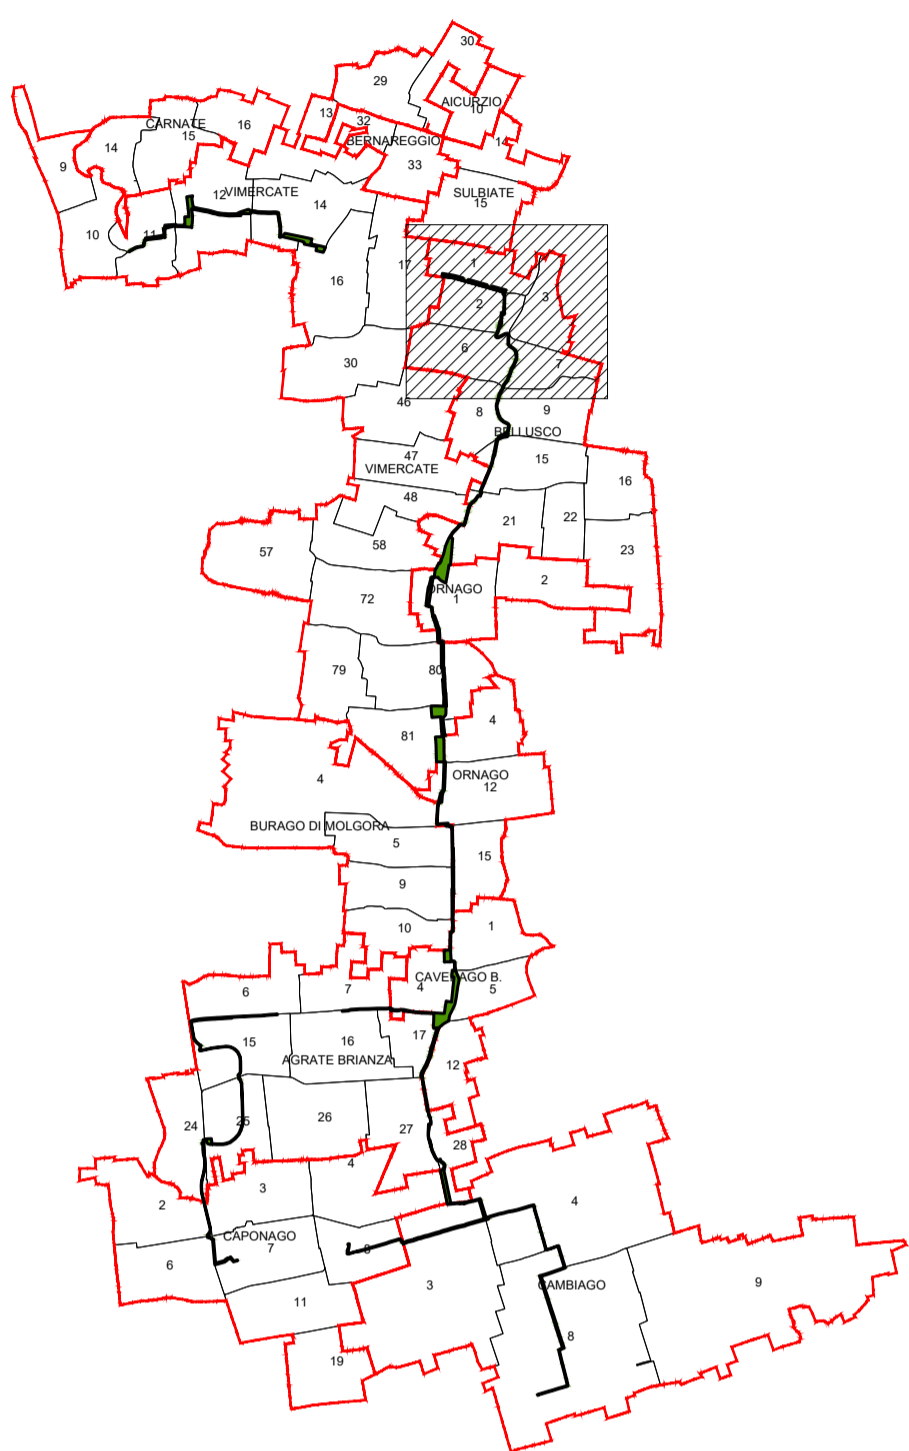



LEGENDA

ESISTENTE / GRUPPO	COLORE	DESCRIZIONE
ESISTENTE		CORSI D'ACQUA
ESISTENTE		STRADE PUBBLICHE
ESPROPRI		AREE GIÀ SOGGETTE A DICHIARAZIONE DI PUBBLICA UTILITÀ PER L'ASSE AUTOSTRADALE
ESPROPRI		SEDE GREENWAY
ESPROPRI		SEDE GREENWAY SU AREE IN OCCUPAZIONE TEMPORANEA

QUADRO D'UNIONE



QUADRO DI UNIONE GENERALE

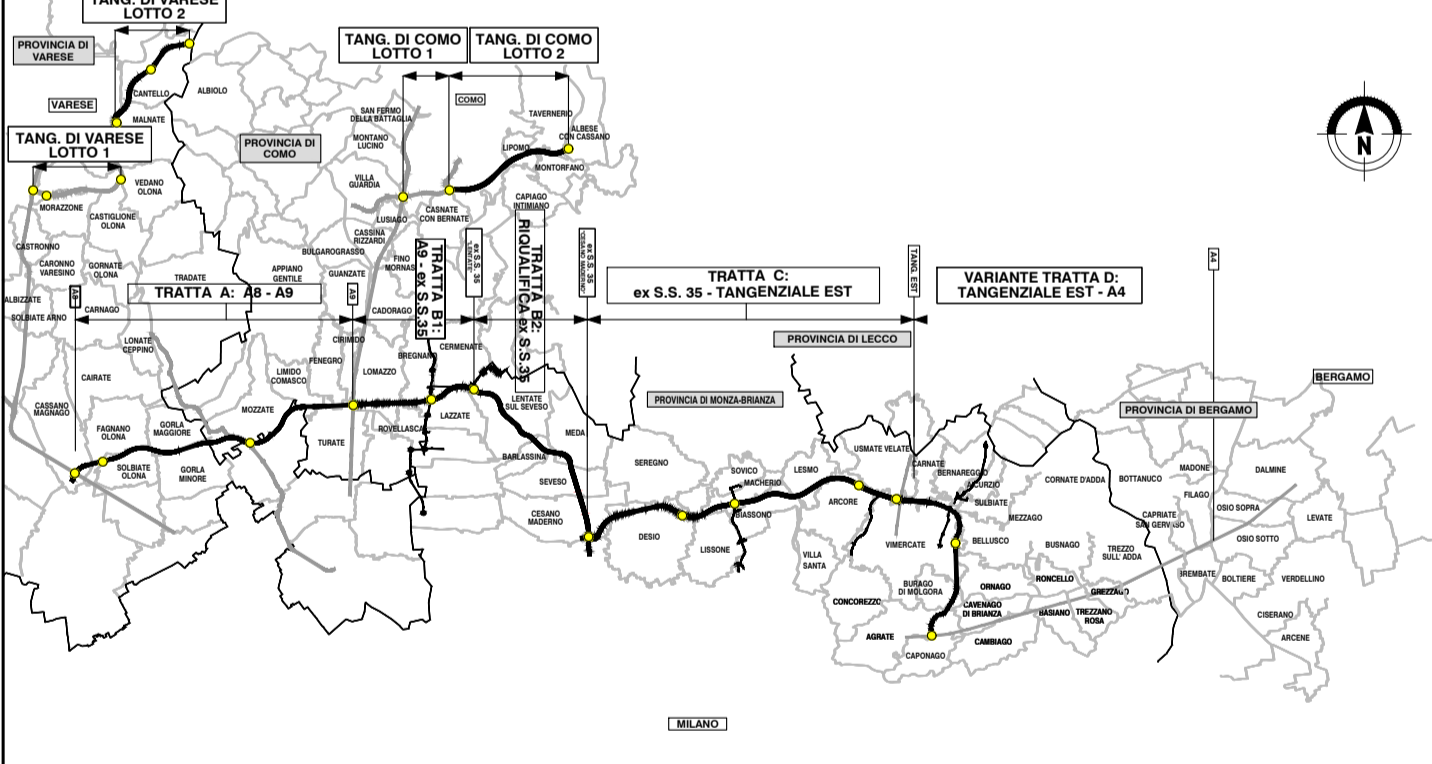




COLLEGAMENTO AUTOSTRADALE DALMINE-COMO-VARESE-VALICO DEL GAGGIO E OPERE AD ESSO CONNESSE


CODICE C.U.P. F118060027007

PROGETTO DEFINITIVO
VARIANTE TRATTA D

ESPROPRIAZIONI
GREENWAY

Piani particellari d'esproprio - Provincia di Monza e Brianza - Comune di Bellusco - Fogli 1, 2, 6, 7

IDENTIFICAZIONE ELABORATO		PROGETTAZIONE	
FASE PROGETTUALE	AMBITO	DATA	REVISIONE
TRATTA	CATEGORIA	30/06/2023	EMMISSIONE
OPERA	PARTE DI OPERA		
TIPO LABORATORIO	PROGRESSIVA		
REVISIONE ESTERNA	REVISIONE INTERNA		
D	ES	DD	W02
0000	000	PL	003
A			
CONCEDENTE	CONCESSIONARIO	VERIFICA E VALIDAZIONE	
CONCESSIONE AUTOSTRADALI LOMBARDE	Studio Ingegneria & BIM Center Arch. Fabio Massimo Sassi Studio Tecnico Ing. Paolo Lorenzini Responsabile Funzione Tecnica, Project Financing ACT SpA, Andrea Marzulli S.p.A. - Consorzio Autostrade Pedemontane Lombarde S.p.A.	RTI Control Check S.r.l. (Mandatario), Risa Check S.r.l. (Mandatario), Bureau Veritas Italia S.p.A. (Mandatario) Responsabile Funzione Tecnica, Project Financing ACT SpA, Andrea Marzulli Ing. Luca Sartorini	

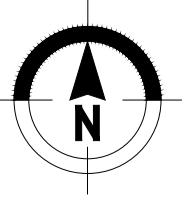

Il presente documento non potrà essere copiato, riprodotto o altrimenti pubblicato in tutto o in parte senza il consenso scritto di Autostrade Pedemontane Lombarde S.p.A. Ogni utilizzo non autorizzato sarà perseguito a norma di legge. This document may not be copied, reproduced or published either in part or entirely without the written permission of Autostrade Pedemontane Lombarde S.p.A. Unauthorized use will be prosecuted by law.